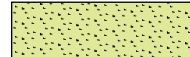
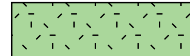




PIIRUSTUSMERKINNÄT

-  poistettava puu
-  nykyinen lehti- ja havupuu
-  istutettava lehtipuu
-  niitty
-  istutettava lehtipensas
-  nykyinen kasvillisuus
-  pyörätie/asfaltti
-  jalkakäytävä/asfaltti
-  kaide
-  valaisin
-  rautatien paalulukemat


HOITOLUOKAT

-  A4 Avoin alue 4536 m²
- Baana 411 jm, 2660 m²

ASEMAKAAVAMERKINTÄ

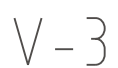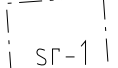-  V-3 Virkistysalue, jolle ei saa melun takia sijoittaa herkkiä toimintoja.
-  SM Alueen osa, jolla sijaitsee muinaismuistolailla rauhoitettuja kiinteitä muinaisjäännöksiä. Aluetta koskevista toimenpiteistä ja suunnitelmista on neuvoteltava museoviranomaisen kanssa.
-  SR-1 Suojeltava rakennus. Rakennusta ei saa purkaa, eikä siinä saa tehdä sellaisia muutoksia tai korjauksia jotka heikentävät rakennuksen alkuperäistä arkkitehtuuria. Rakennukseen kohdistuvista toimenpiteistä on neuvoteltava museoviranomaisen kanssa.
-  LR Rautatiealueen raja

TYYPPIPOIKKILEIKKAUS A-A PL 60 1:100

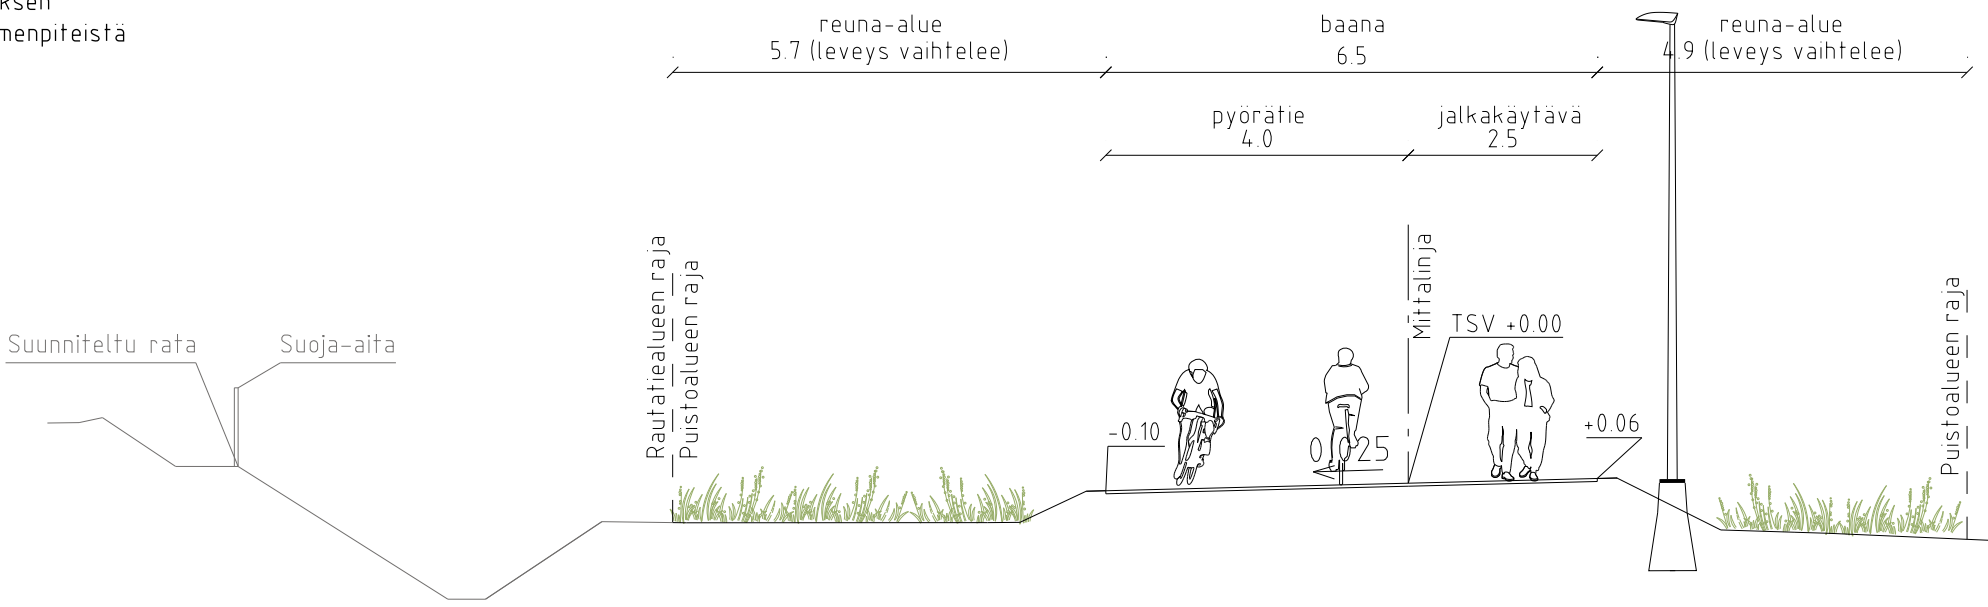

ESKAN ratasuunnitelmavaiheen suunnitelmätiedostot on esitetty harmaalla. ESKAn radan rakennussuunnitelmavaiheen suunnitelmätiedostot on esitetty punaisella. Liittyvät suunnitelmat on esitetty violetilla.

LUONNOS 27.1.2023

C	M	S	T/H
B	M	S	T/H
A	M	S	T/H
		ESPOON KAUPUNKI KAUPUNKITEKNIKAN KESKUS	ESBO STAD STADSTEKNIKCENTRALEN
ALUE	KAAYA	KAUP OSA	
	KILONKARTANO	51 LEPPÄVAARA 54 KILO	
NIMI	VIRKISTYSALUE V-3 KILONKARTANONREITTI (RANTARADANBAANA)		PIIRY SUUNN TARK
			HYV PPK TELA
AIHE	PUISTO, KEVYT LIIKENNE		KLEHTI 18R
			LIITTYV
PIIRI LAJI	PUISTOSUUNNITELMA, TYYPPIPOIKKILEIKKAUS		HYV TARK
			HYV TARK
		HSY:n vesihuolto PL 100 00066 HSY p.091 15611	NRO
GT	GEOTEKNIIKKA- YKSIKKÖ	RONS	RONS RAMBOLL
SUUNN.			SUUNN.
TARK.			TARK.

