
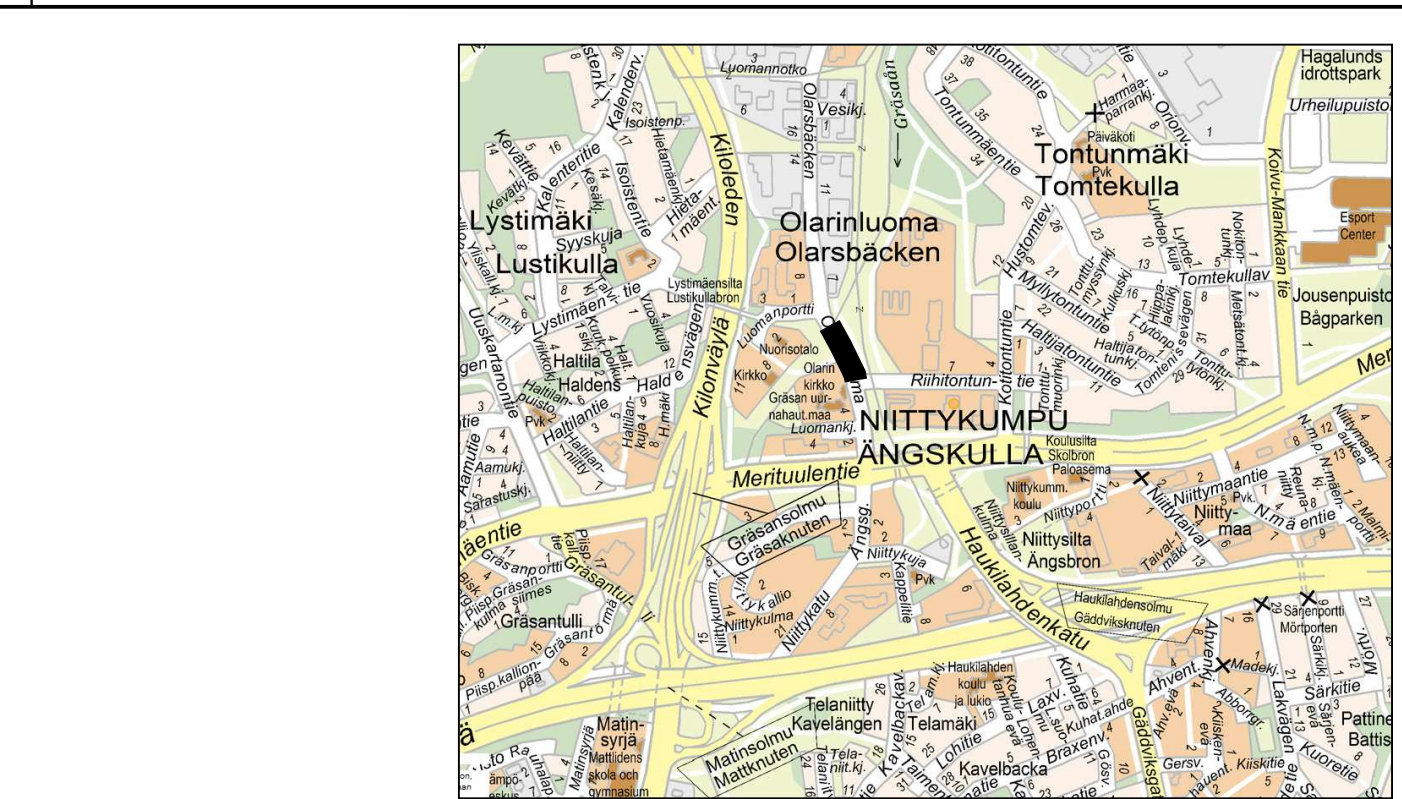
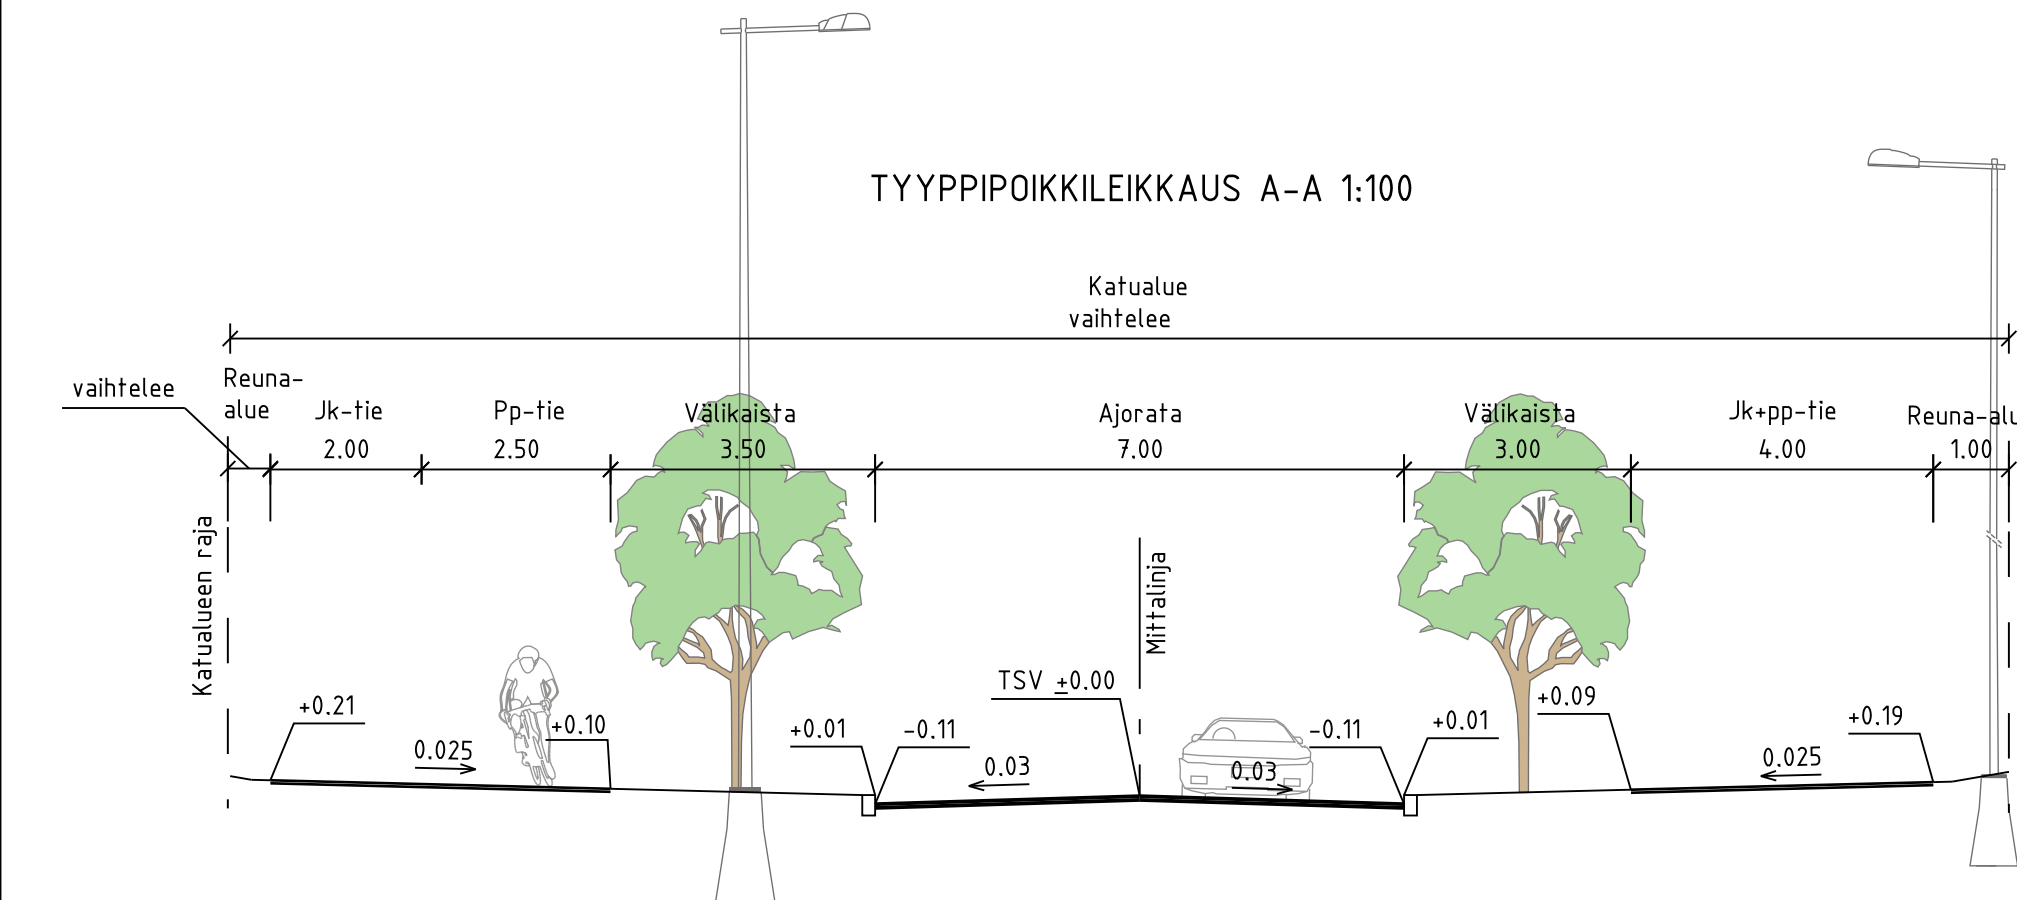
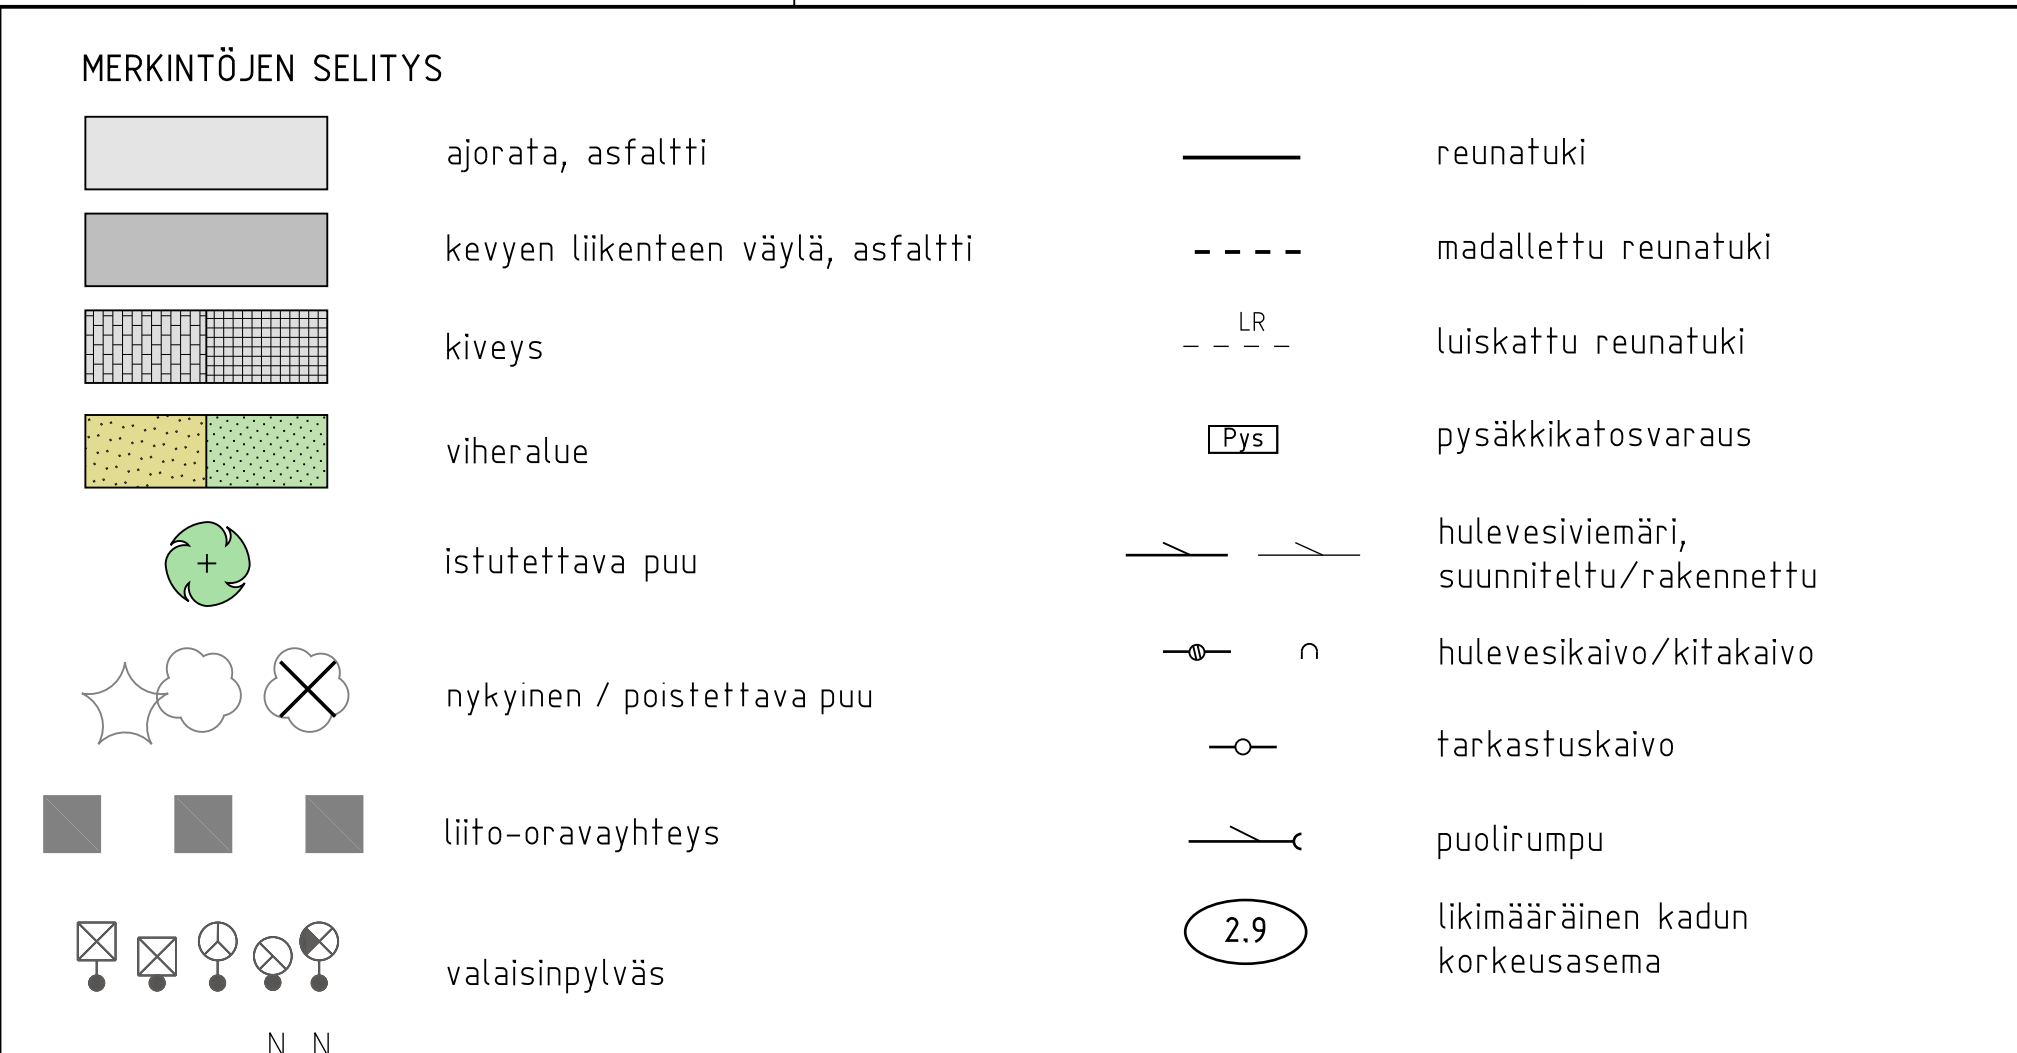


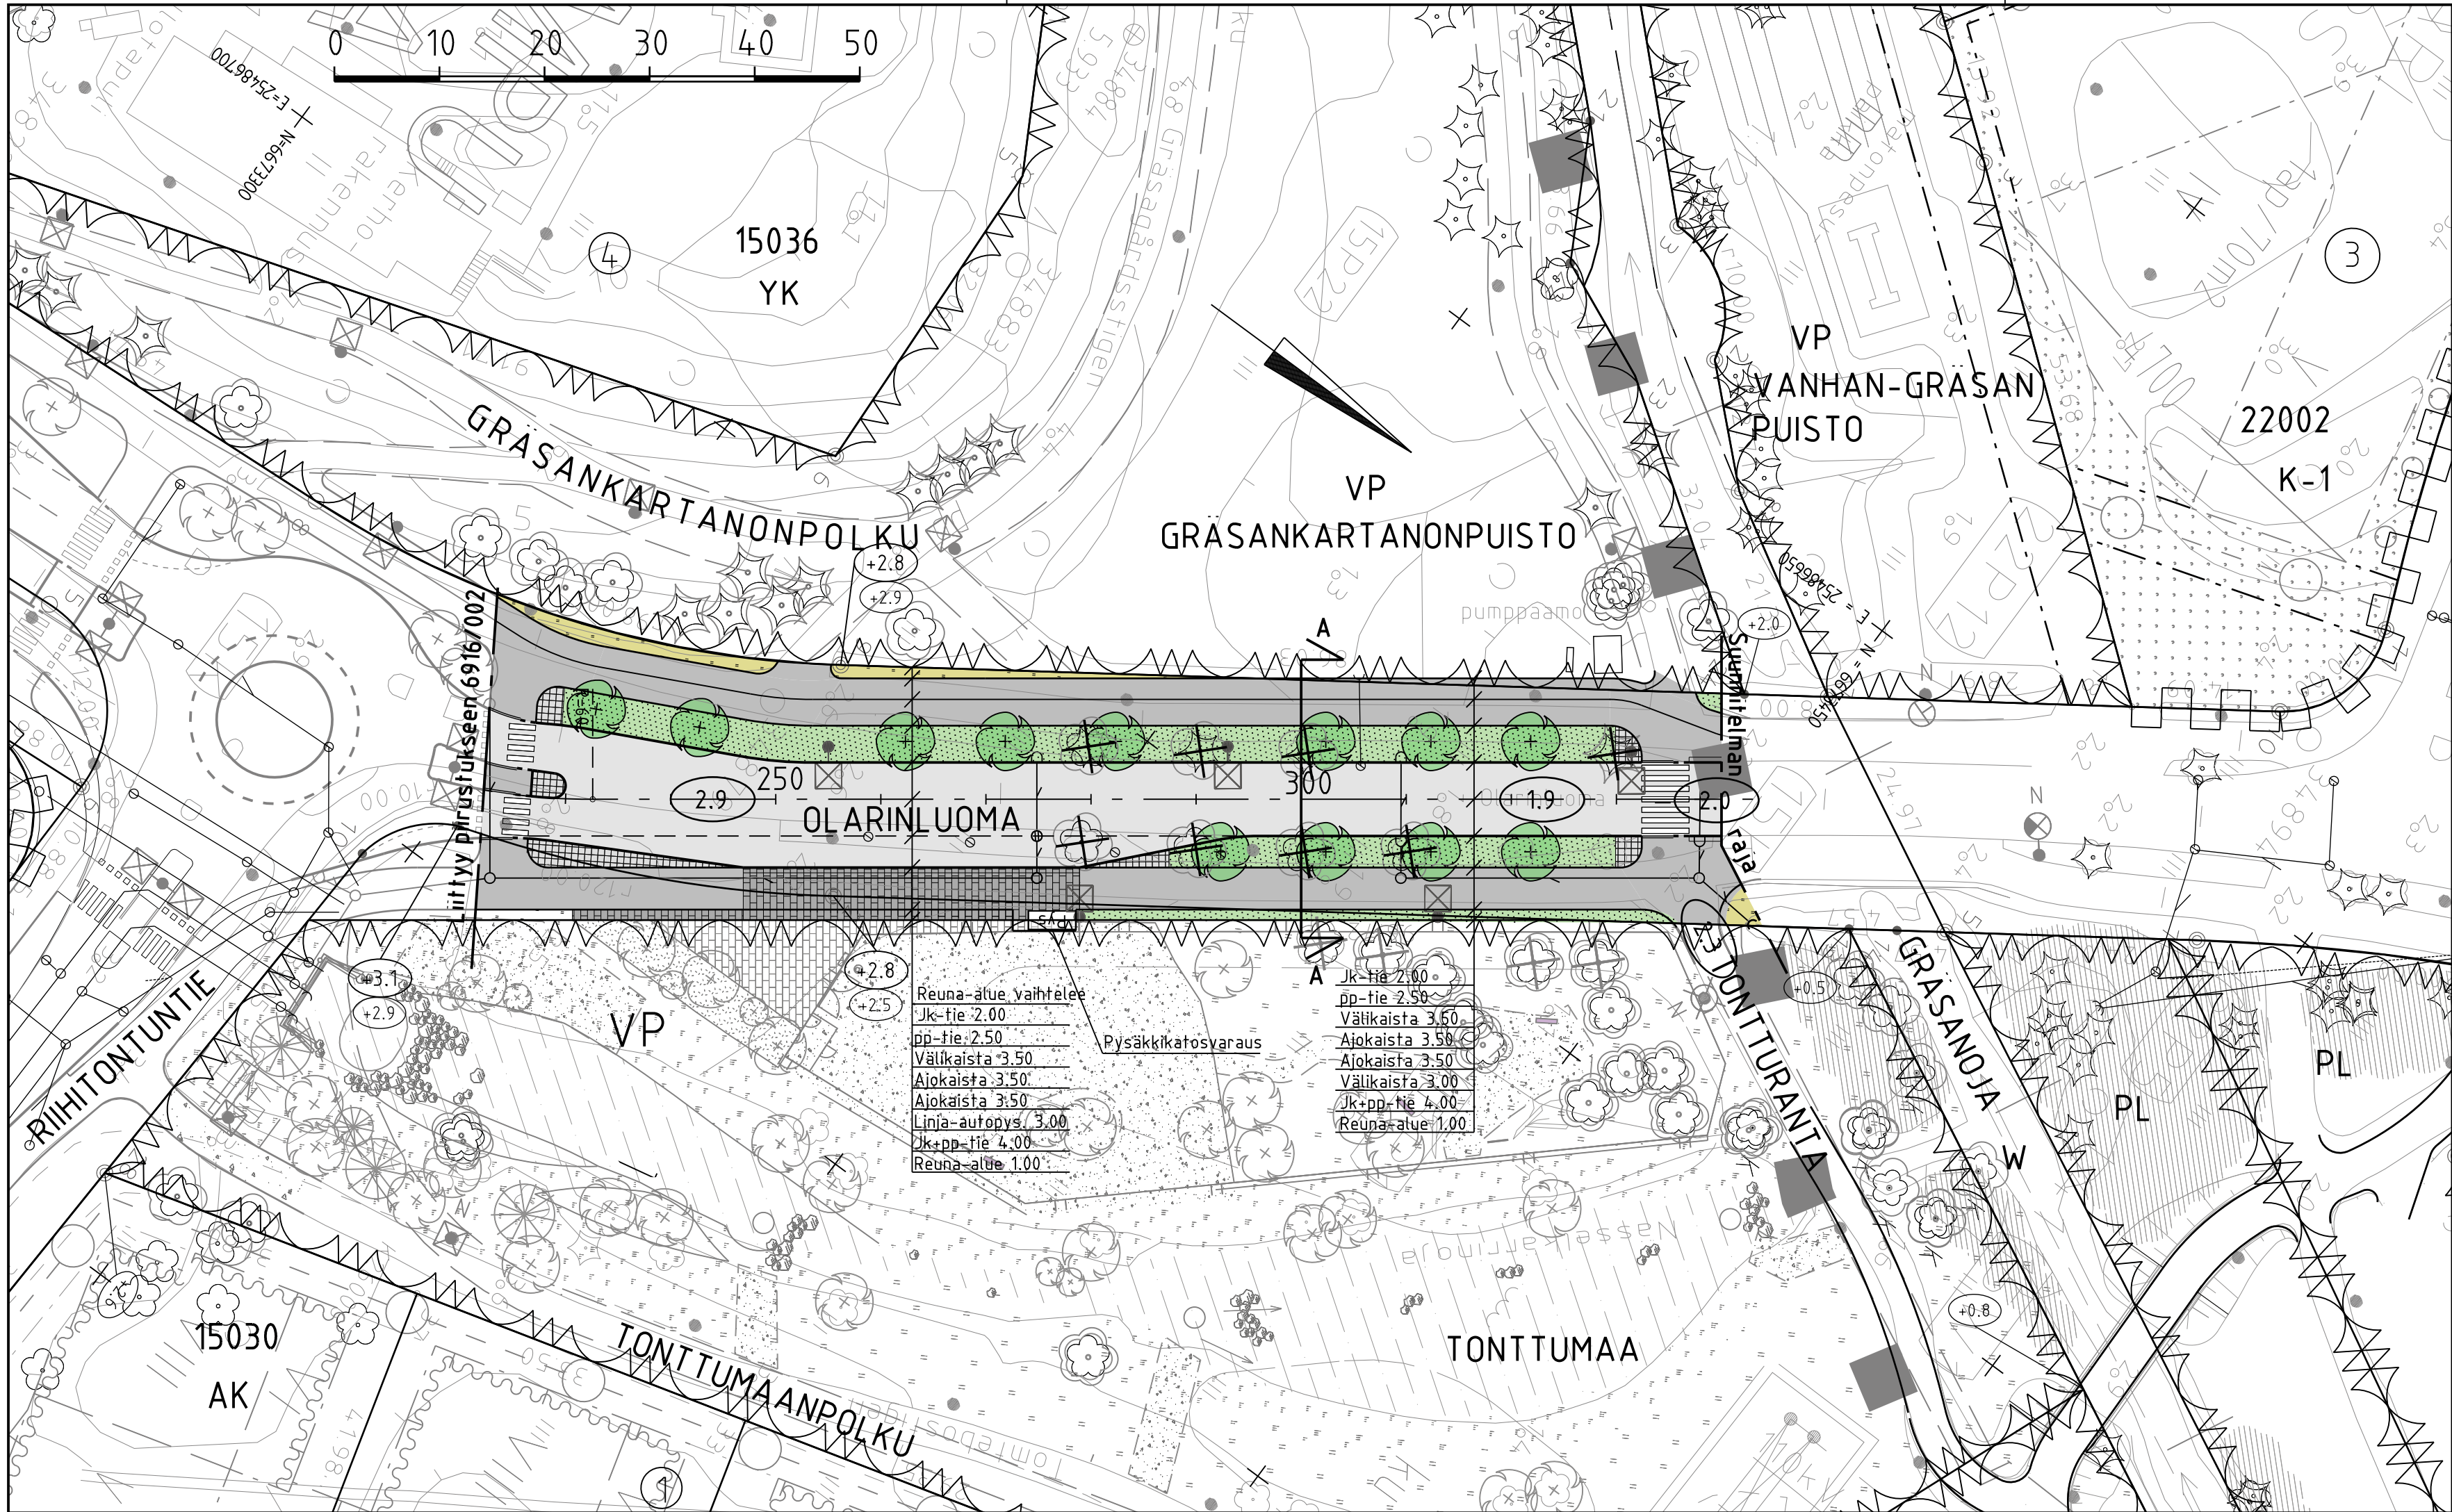

LUONNOS 25.9.2023

C	M	S	T/H	SKAN
B	M	S	T/H	SKAN
A	M	S	T/H	SKAN
	ESPOON KAUPUNKI KAUPUNKITEKNIKAN KESKUS	ESBO STAD STADSTEKNIKCENTRALEN	PIIR.T.	
ALUE	KAAVA RIIHITONTTU	KAUP.OSA 15 NIITYKUMPU	SUUNN.	
NIMI	OLARINLUOMA VÄLILLÄ RIIHITONTUNTIE - GRÄSANOJA		TARK.	
AIHE	KATU		HYV.	
PIIR. LAJI	KATUSUUNNITELMA JA TYYPPIPOIKKILEIKKAUS		PPK	
			TELA	
			KLETTI	
			Z3P	
			LIITYTY	
			MAAVAL.	
			KOORD./KÄY.	
			1:500, 1:100	
			KORKEUS/ALU.	
			N2000	
			NRO	6916/003
	HSY:n vesihuolto PL 300 00066 HSY p.091 15611	NRO	HYV.	
			TARK.	
			HYV.	
			TARK.	
GT	GEOTEKNIIKKA- YKSIKKÖ	KONS.	KONS.	RAMBOLL
SUUNN.			SUUNN.	
TARK.			TARK.	