





TYYPPIPOIKKILEIKKAUS D-D 1:200

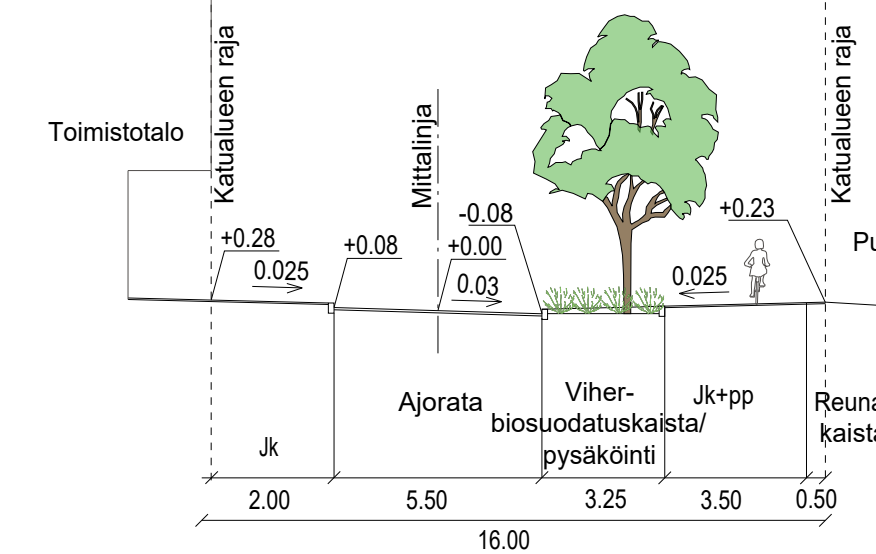

TYYPPIPOIKKILEIKKAUS E-E 1:200

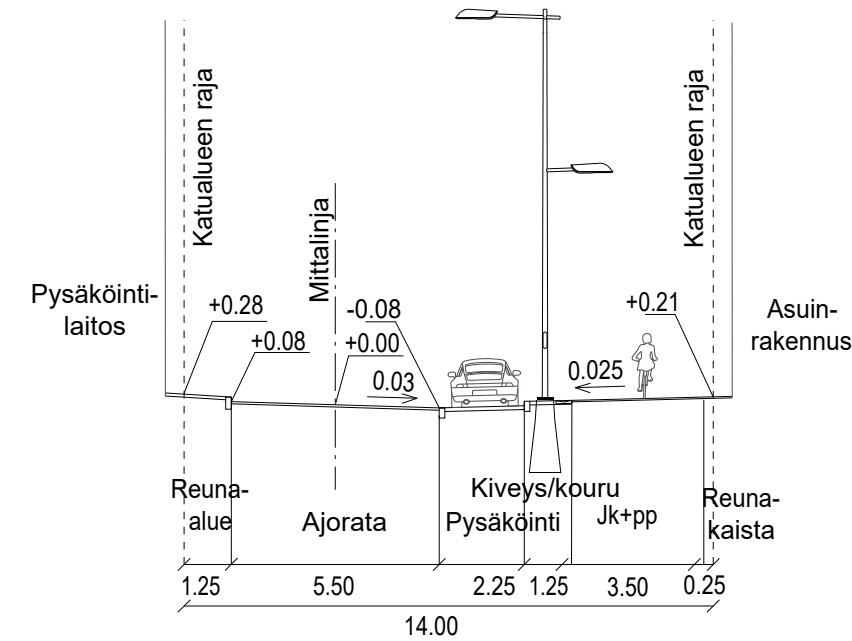


TYYPPIPOIKKILEIKKAUS F-F 1:200

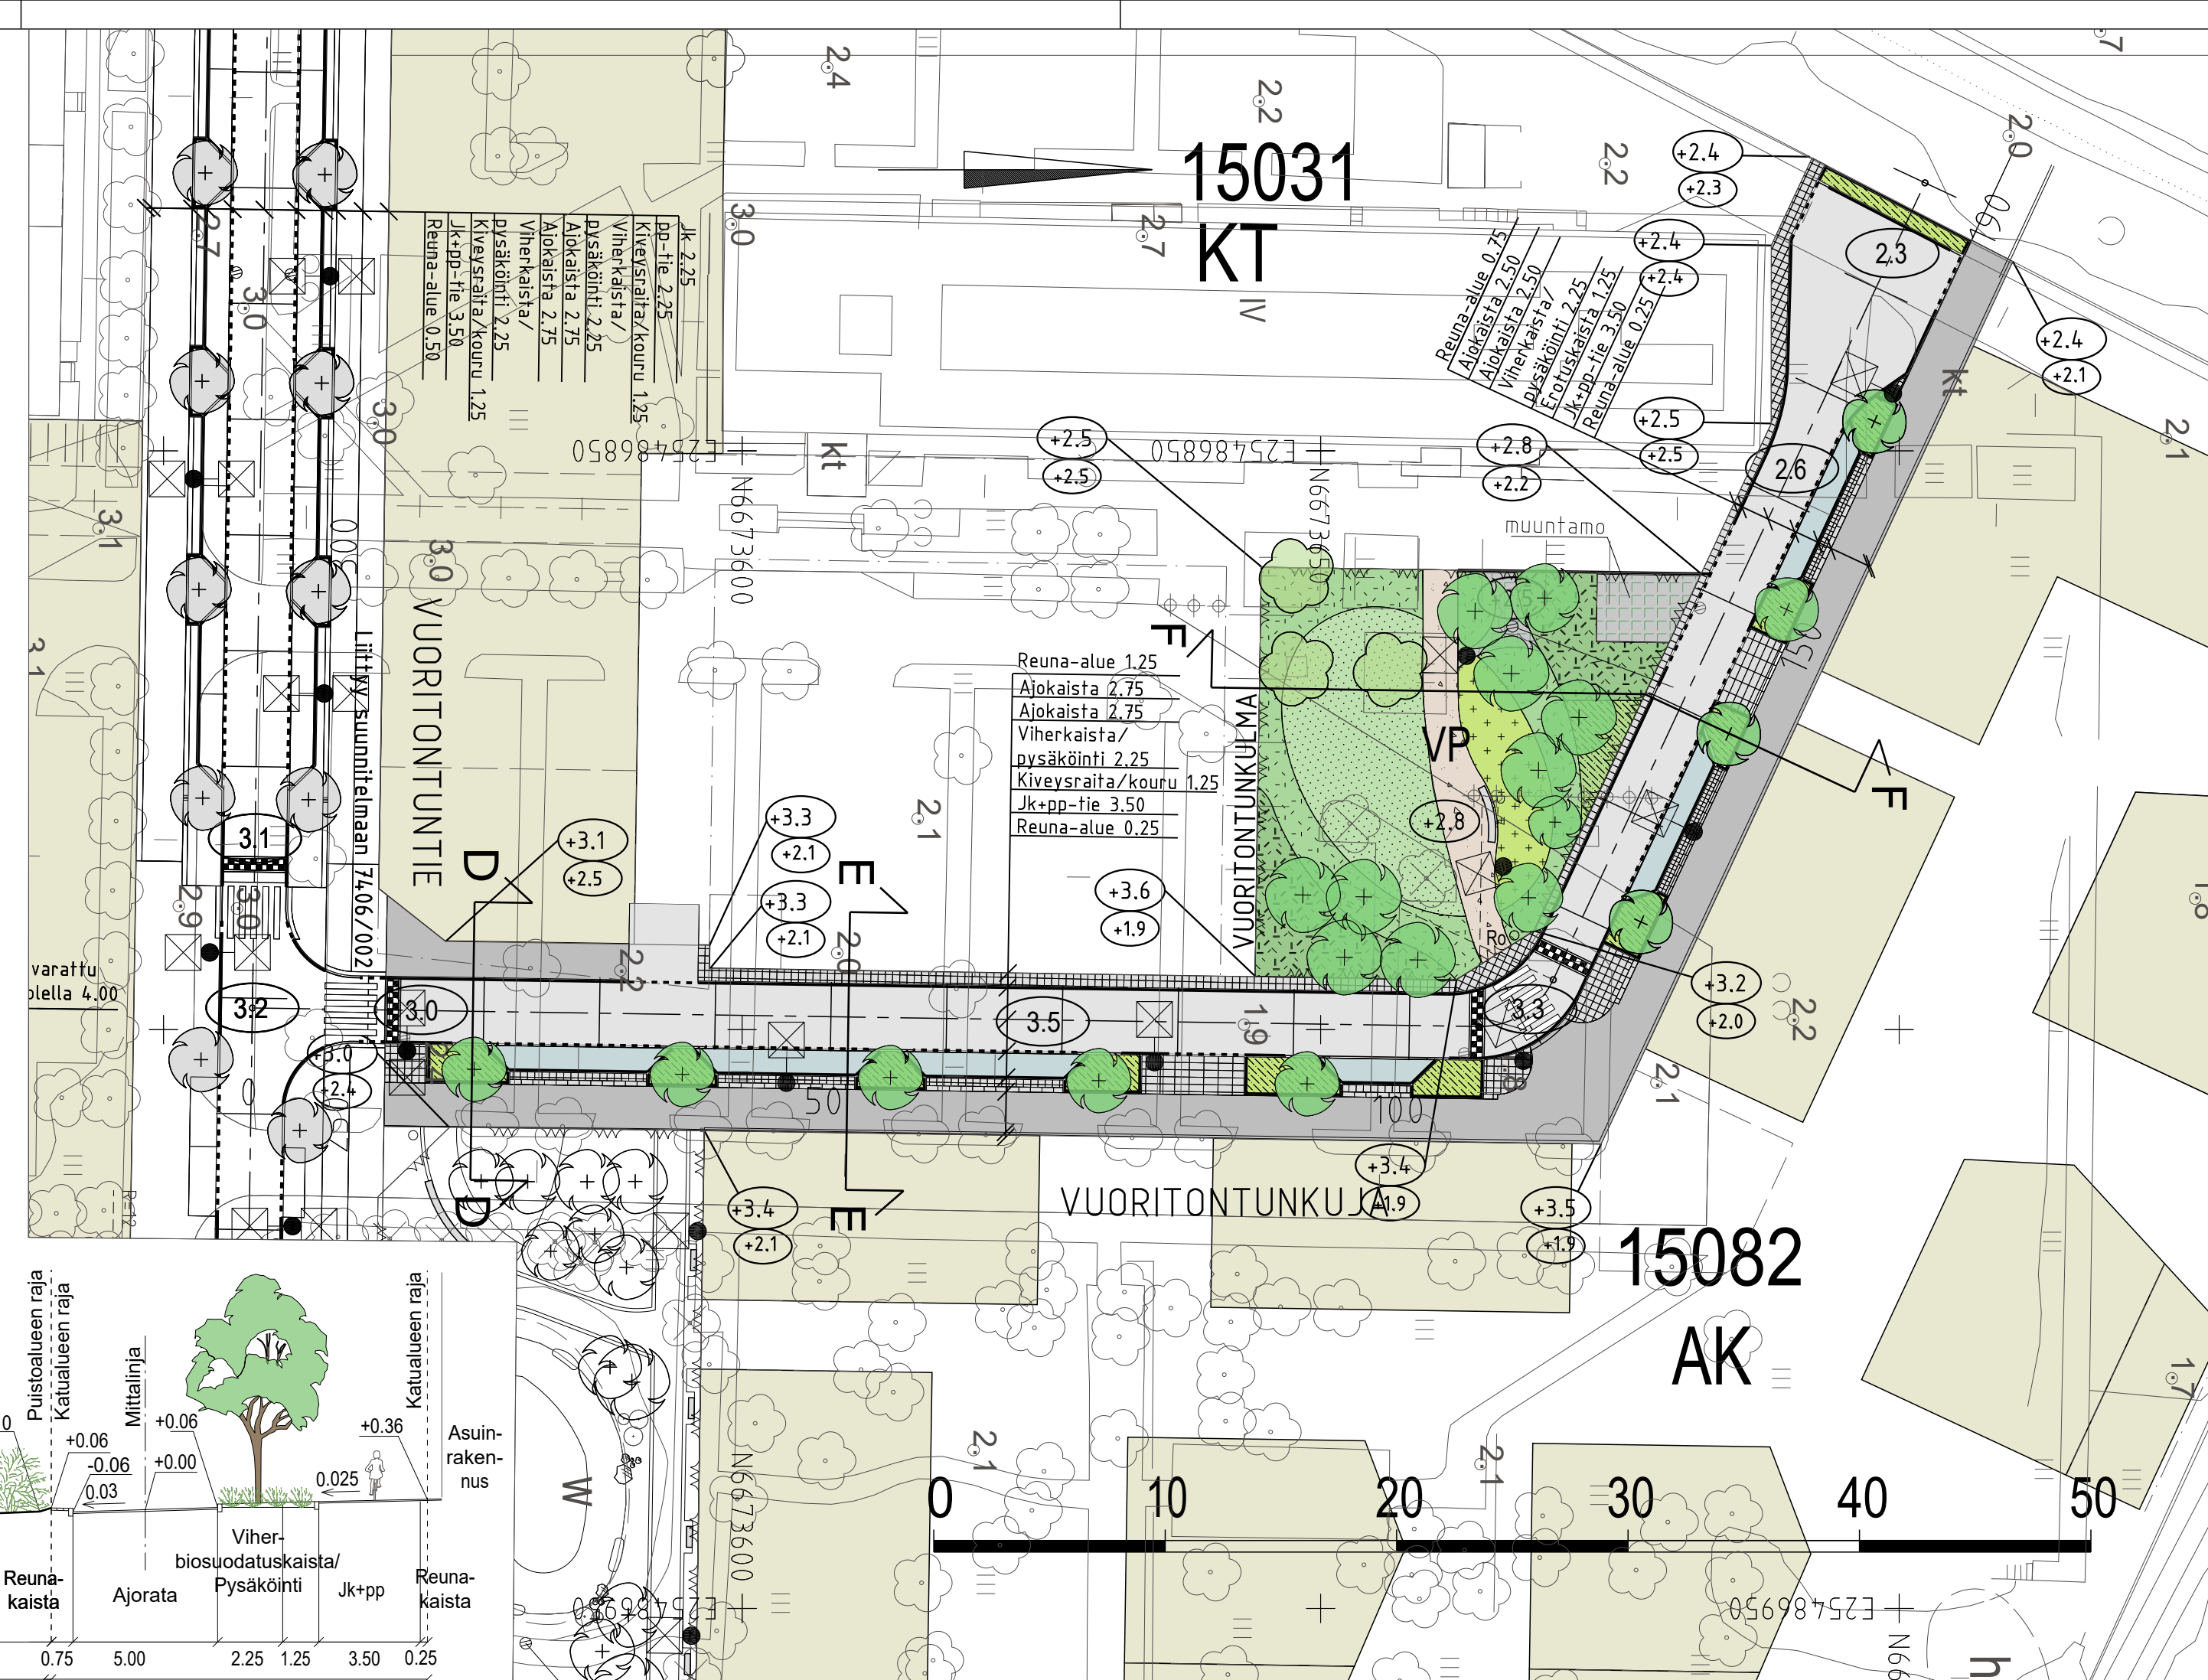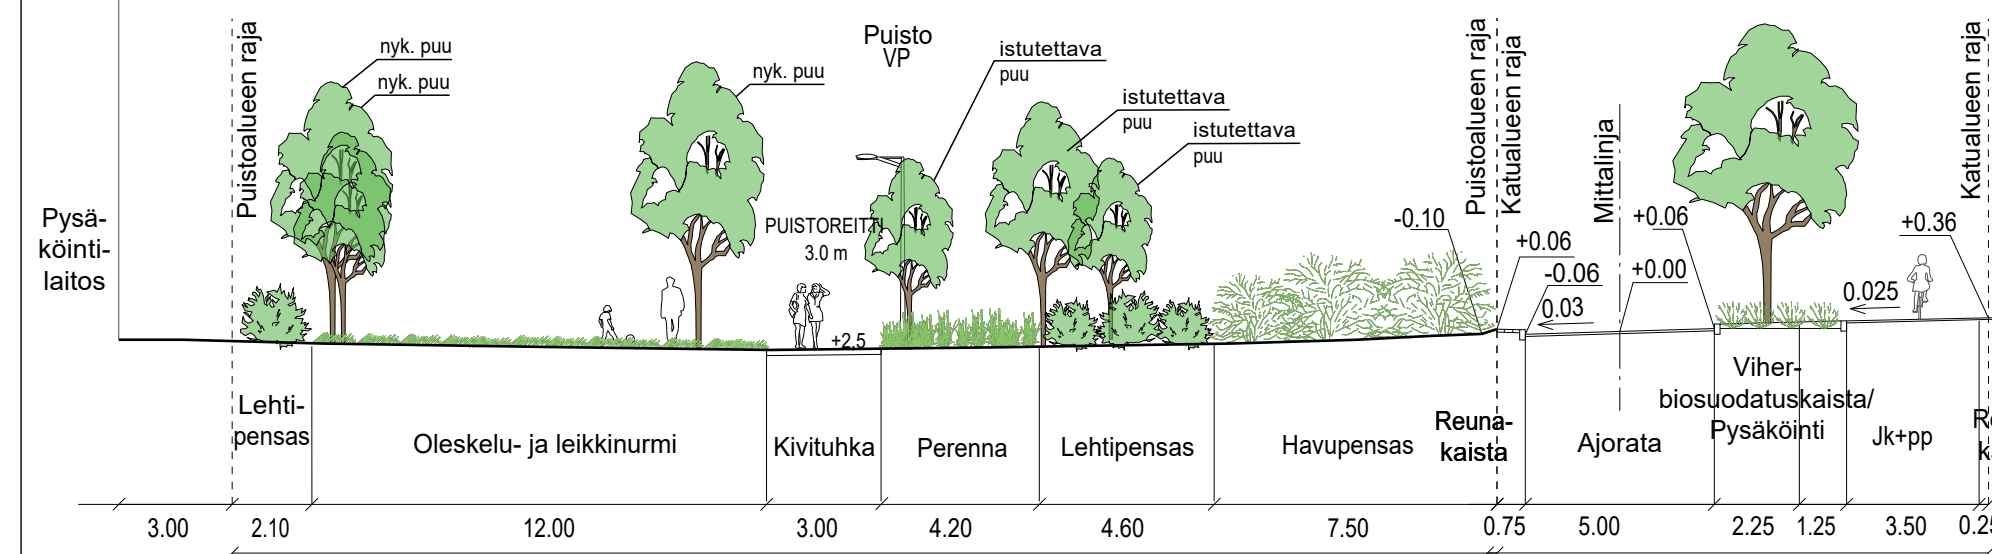

MERKINTÖJEN SELITYS

- ajorata, asfaltti
- jk+pp-tie / jk, asfaltti
- pysäköinti, läpäisevä asfaltti
- kiveys
- kivituhka
- perenna
- biosuodatus hulevesille
- lehti/-havupensas
- nurmi, A2
- nurmikivi
- huomiokiveys
- istutettava lehtipuu
- olemassa oleva / poistettava puu
- säilytettävä puu
- reunatuki
- madallettu / luiskattu reunatuki
- upotettu reunatuki
- suoja tien korotusviiste
- hulevesikaivo, kupukansi
- likimääräinen kadun korkeusasema
- likim. suunniteltu maanpinnan korkeusasema
- likim. nykyinen maanpinnan korkeusasema
- valaisinpylväs
- penkki
- roska-astia

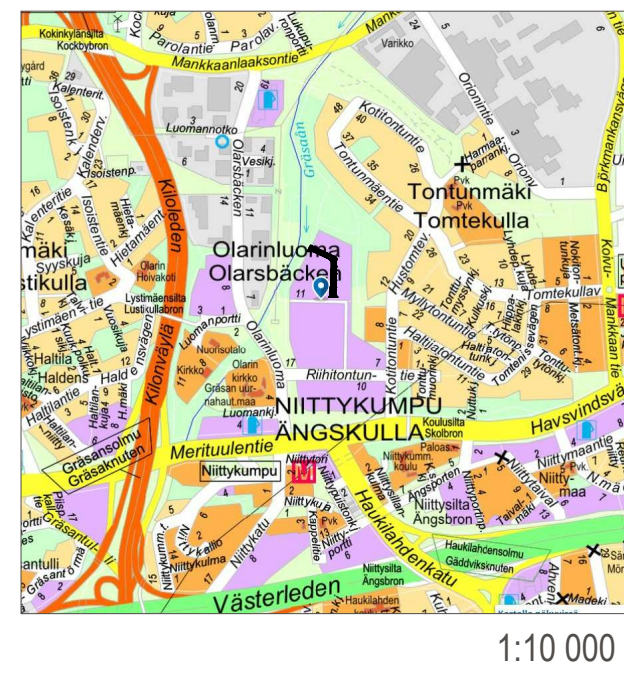

LUONNOS 8.10.2020

C	M	S	TÄH
B	M	S	TÄH
A	M	S	TÄH
ESPOON KAUPUNKI KAUPUNKITEKNIKAN KESKUS	ESBO STAD STADSTEKNIKCENTRALEN	PIIRI	
KAAVA VUORITONTTU, RIIHITONTTU JA TONTUNMÄKI	KAUP. OSA 15 NIITYKUMPU	BLUUN.	- K. Tolvanen
		HYV.	- S. Hänninen
		PIIR.	
NIMI VUORITONTUNKUJA, VUORITONTUNKULMA		TELA	
AIHE KATU JA PUISTO		KLEHTI 23P	
PIIR. LAJI KATU- JA PUISTOSUUNNITELMA, TYYPPIPOIKKILEIKKAUS		LITTYV.	
HSY:n vesihuolto PL 100 00066 HSY p. (09) 15611	NRO	MAAVAL 1:500, 1:200	KORKEUSMAK. ETRS-GK25 N2000
			7406/003
GT	GEOTEKNIIKKA- YKSIKÖ	KORKE.	WSP 12.12.2019
SUUNN.			O. Hakala, V.Yli-Jama
TARK.			P. Väinölä

Kaikki katualueella
olevat puut poistetaan