
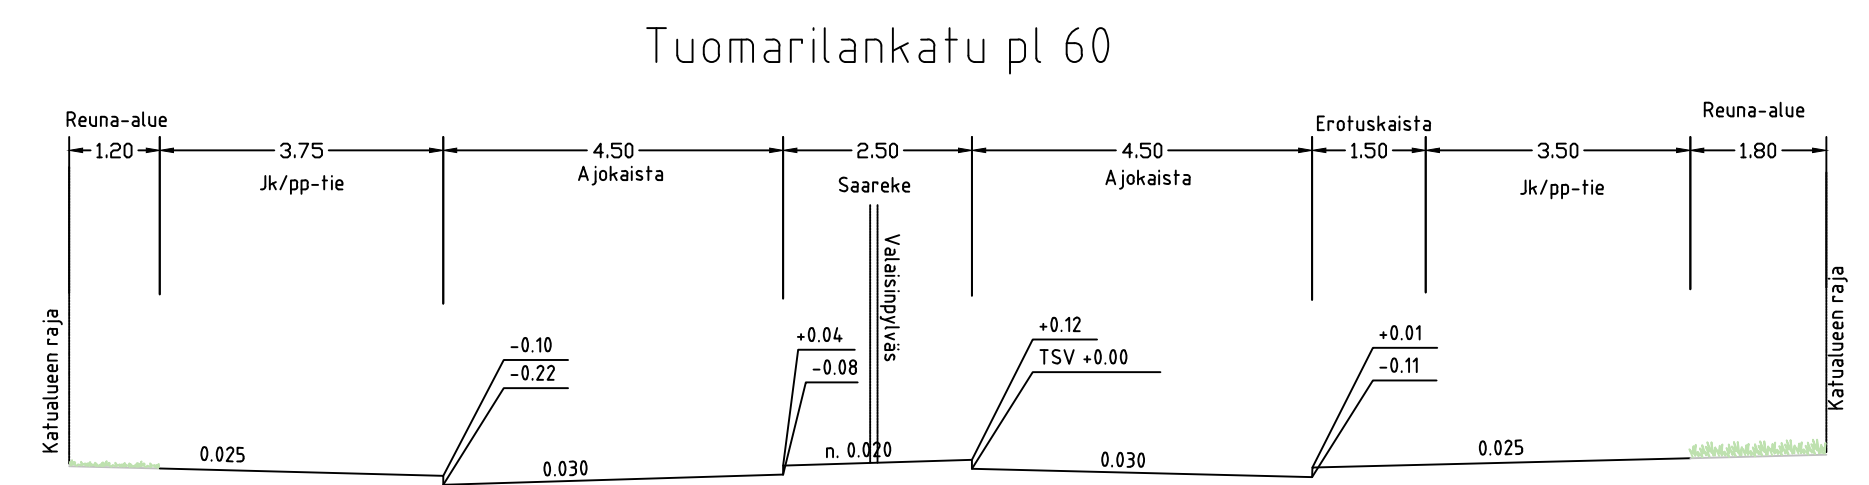
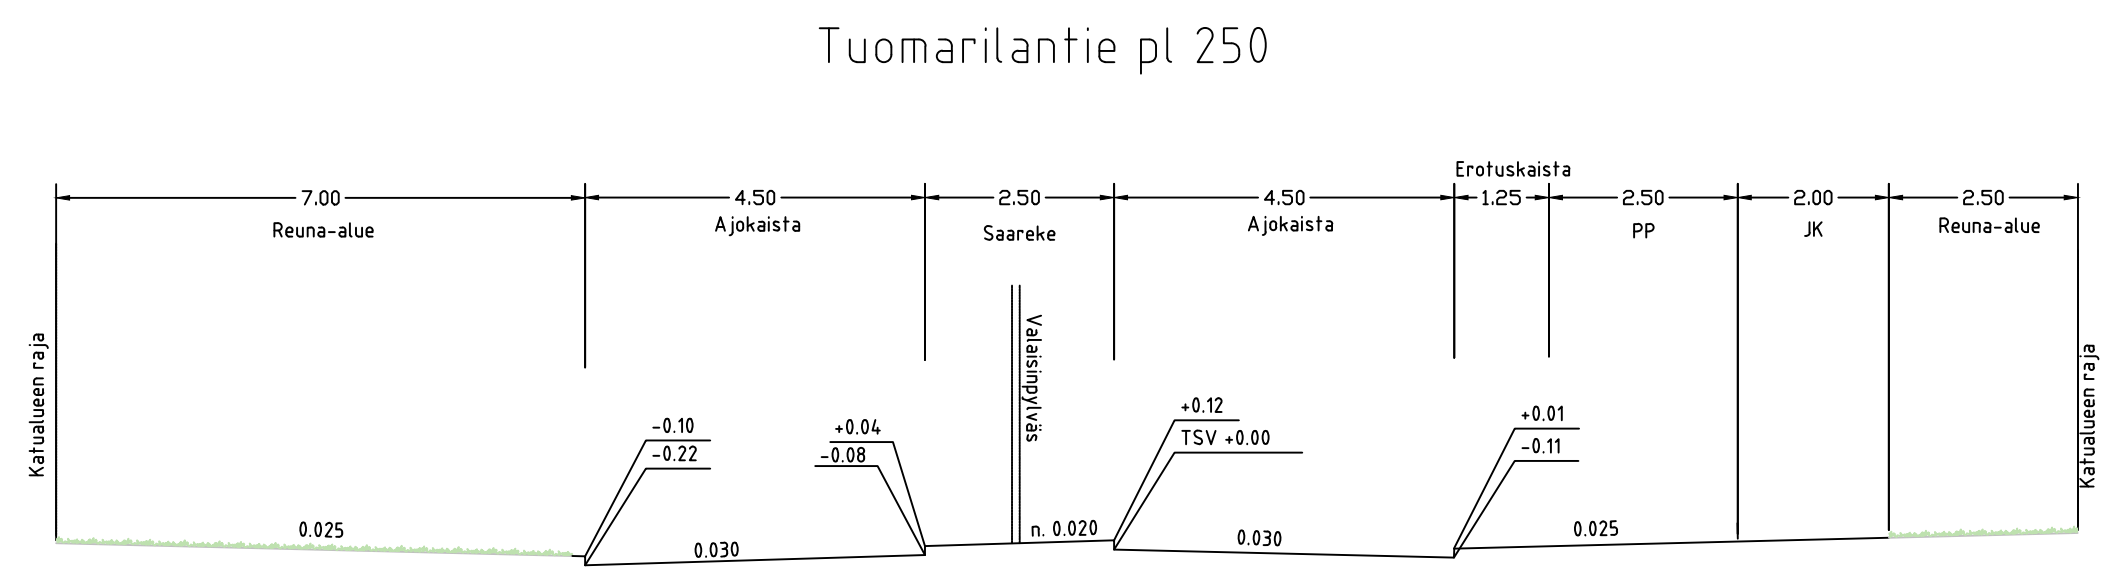
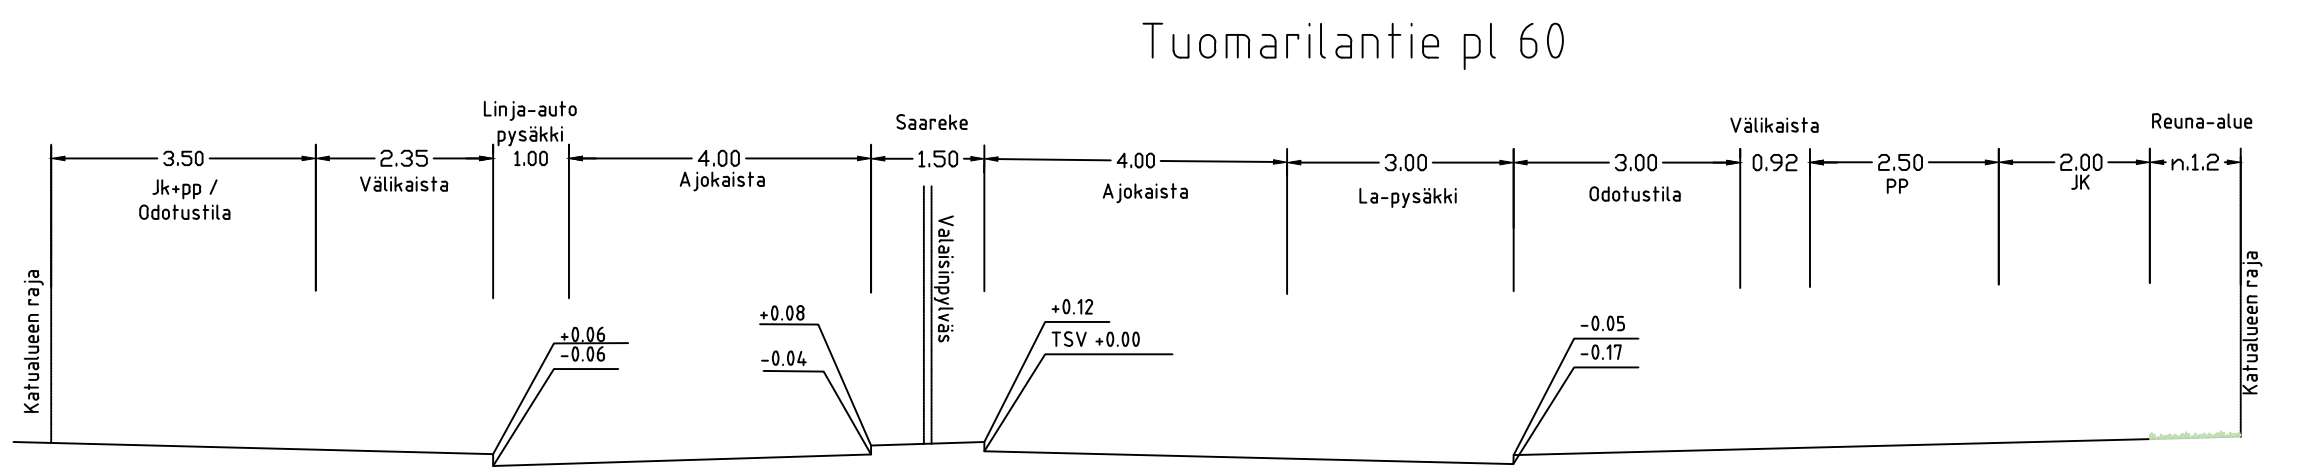


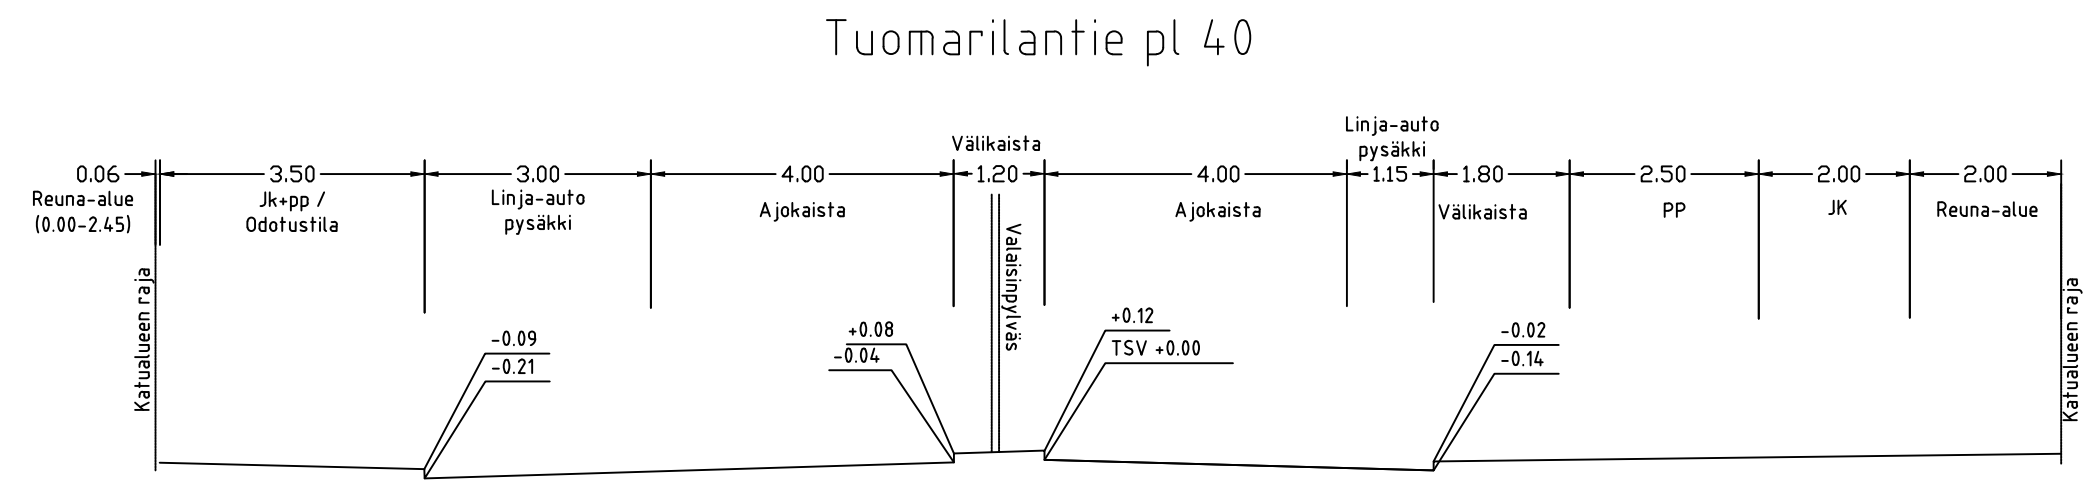

LUONNOS 27.2.2023

C	H	S	T/H
B	H	S	T/H
A	H	S	T/H
	ESPOON KAUPUNKI KAUPUNKITEKNIKAN KESKUS		ESBO STAD STADSTEKNIKCENTRALEN
	SUUNN.		PIIR.T
	TARK.		Päivi Vánttinen
	HYV.		
	PRK		
ALUE	KAAVA TUOMARILA I JA II SUVELA I		KAUP.O5A 40 ESPOON KESKUS
NIMI	TUOMARILANTIE, TUOMARILANKATU		20J
			PIIR.T
			PIIR.T
AIHE	KATU		1:100
			ETRS-GK25 N2000
PIIR. LAJI	TYYPIPOIKKILEIKKAUKSET		7873/021
	HSY:n vesihuolto		NRO
	PL 100 00066 HSY p.109) 15611		REV.HYV.
			REV.TARK.
			HYV.
GT	GEOTEKNIikka- YKSIKÖ	KONS.	KONS.
SUUNN.			Jussi-Pekka Mäntymaa
TARK.			Jukka Tikkamäki