MERKINTÖJEN SELITYS

- ajorata
- jk+pp-tie
- viheralue
- sällytettävä/poistettava lehti- tai havupuu ja pensas
- poistettava puurivi
- poistettava pensasrivi
- säilytettävä puu- tai pensasrivi
- hulevesivieimäri, suunniteltu / rakennettu
- hulevesikaivo
- tarkastuskaivo
- kiveys
- nupukiveys raita
- +3.4 liikimääräinen nykyisen maanpinnan korkeusasema
- 3.1 liikimääräinen kadun korkeusasema
- suojatie
- suojatie ja pyörätien jatke
- N valaisinpylväs

TYYPPIPOIKKILEIKKAUS A–A 1:100

RAITIT VALAISTAAN

TYYPPIPOIKKILEIKKAUS B–B 1:100

KADUT VALAISTAAN

TYYPPIPOIKKILEIKKAUS C–C 1:100

KADUT VALAISTAAN

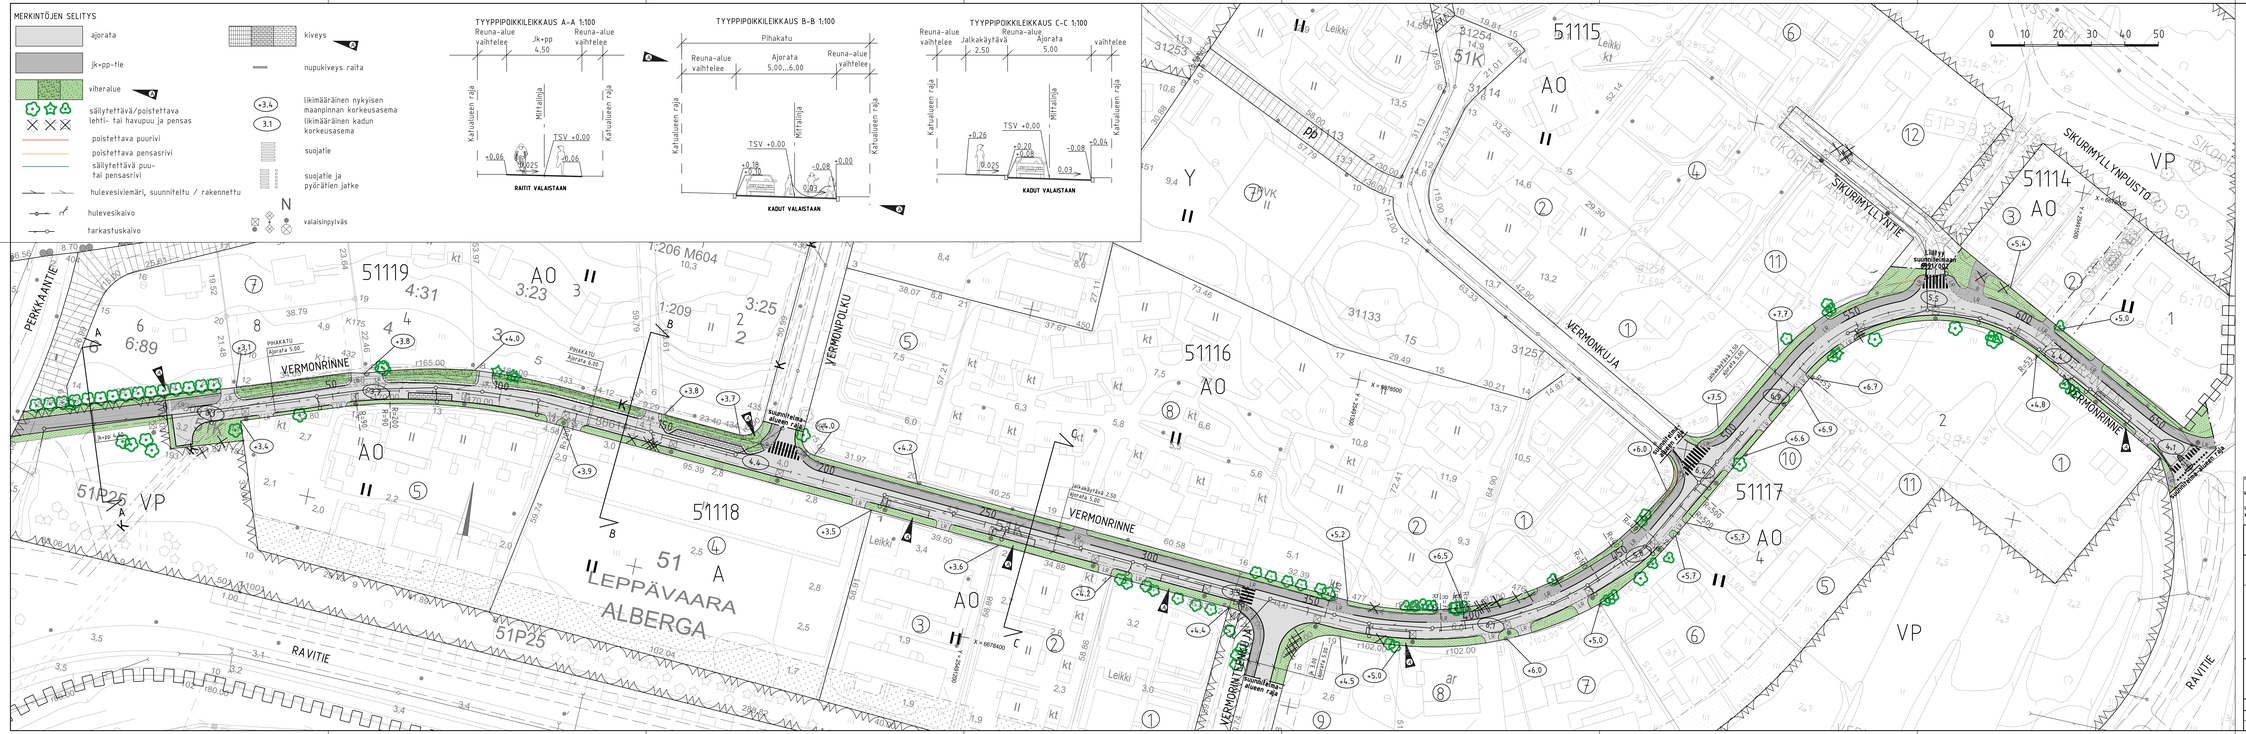

Pitäjänmäki
Smedjebacka
Pajamäki
Smedjebacka
Kaitsuntie
Kaitsuntie
Kaitsuntie