
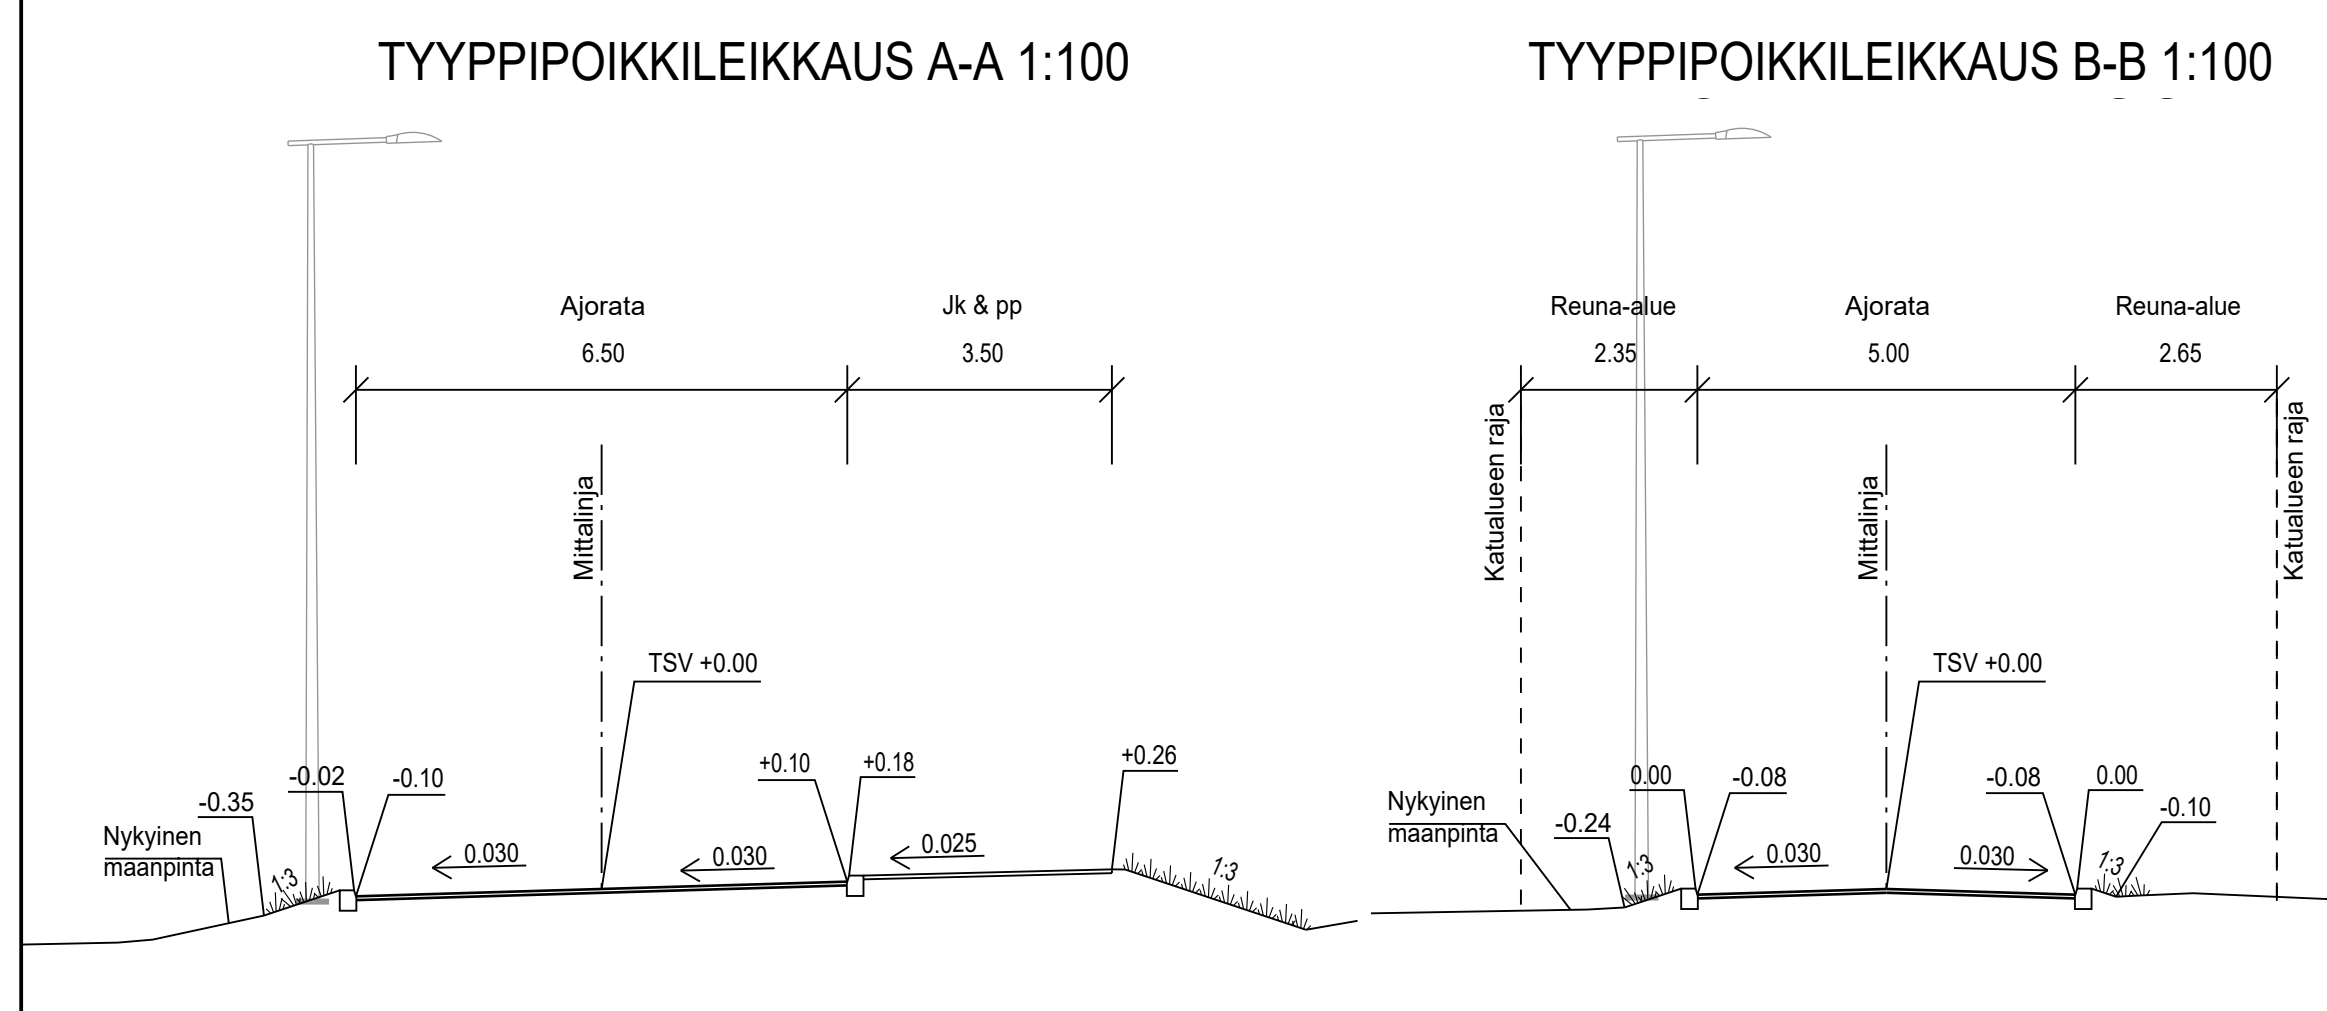


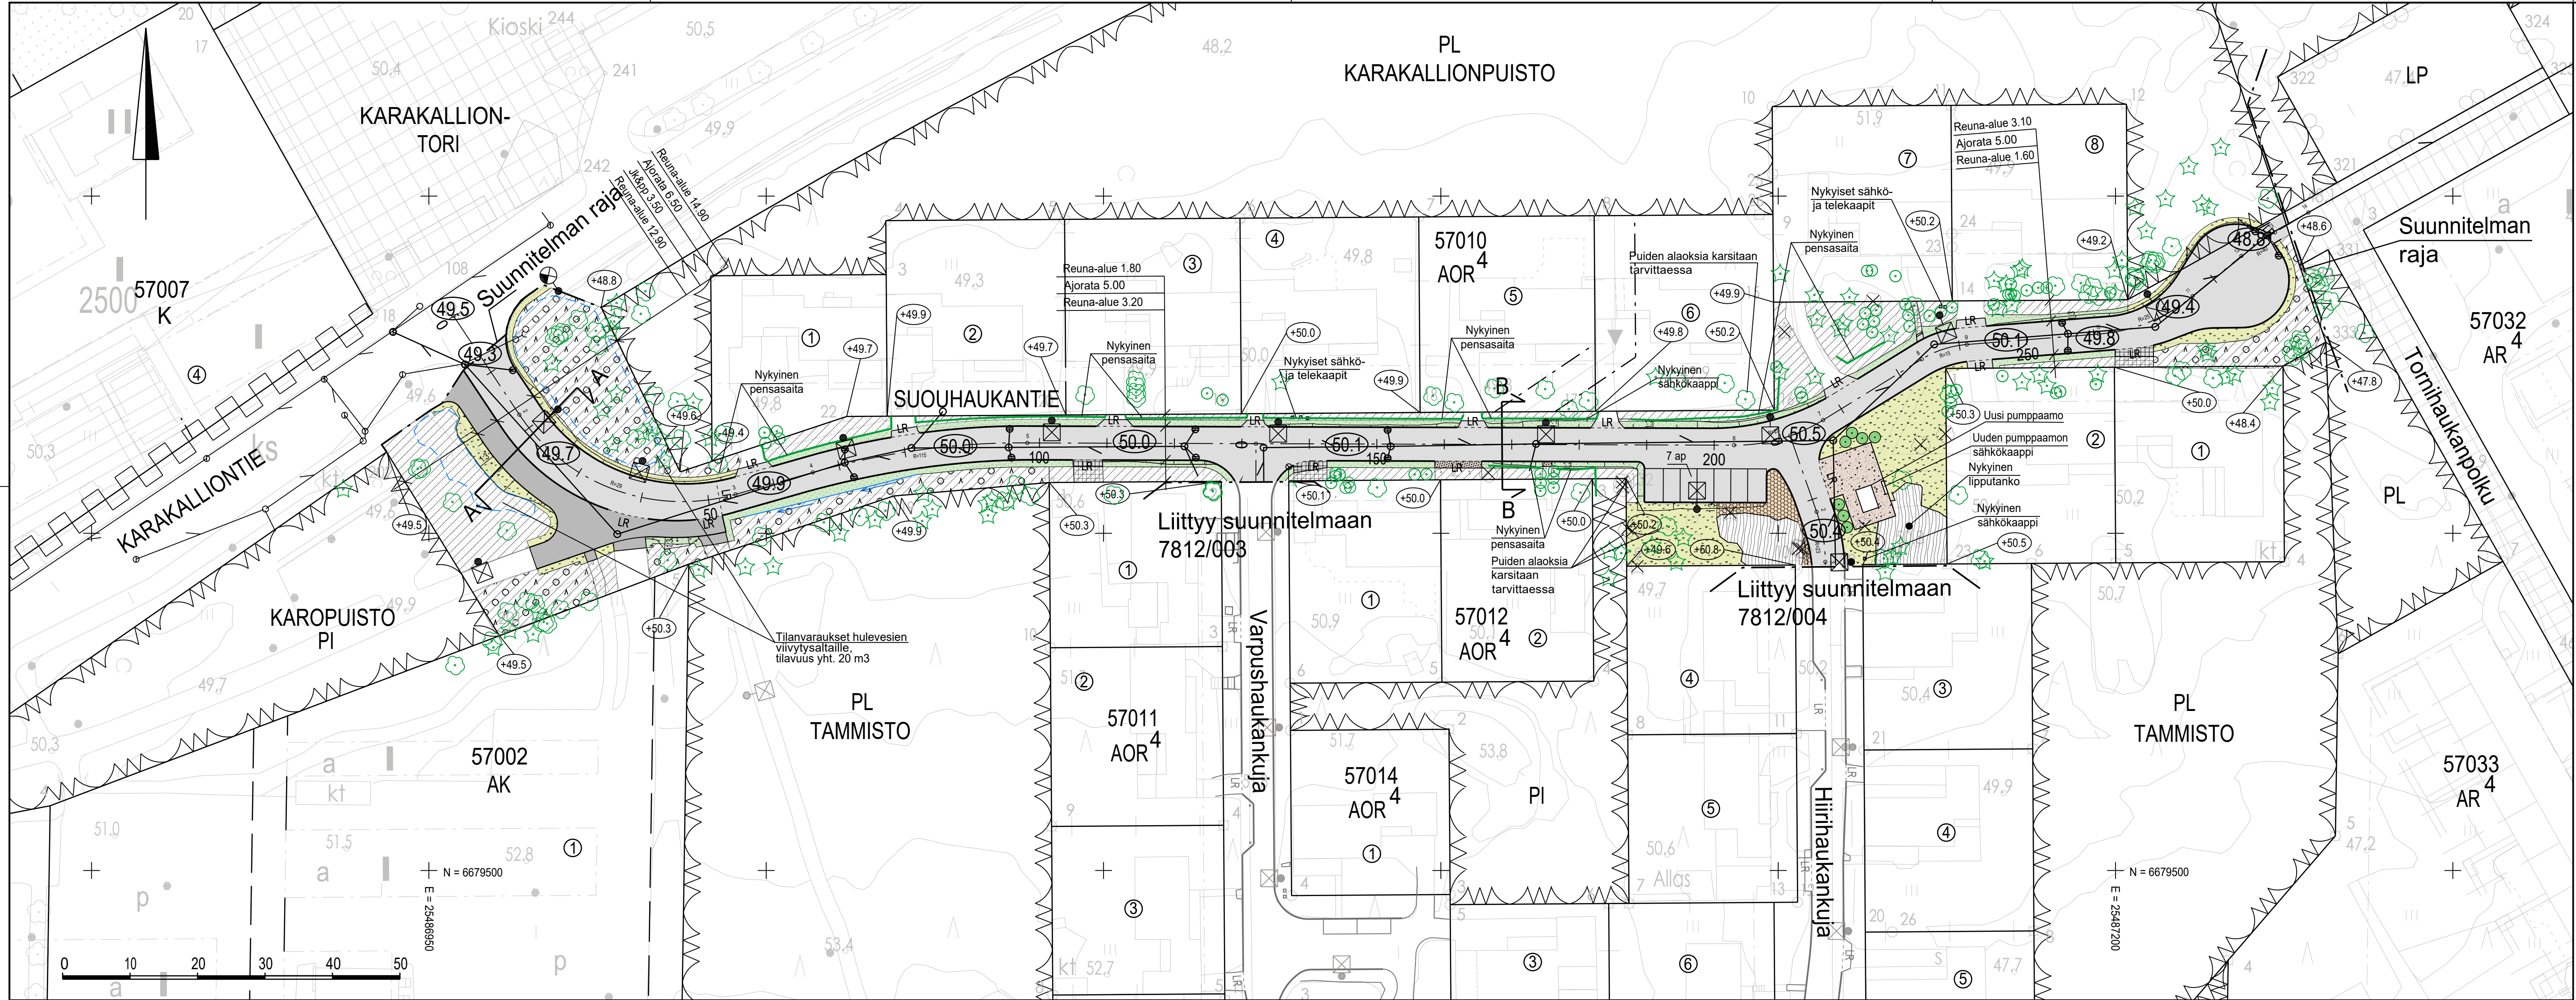

MERKINTÖJEN SELITYS	
MATERIAALIT	
	ajorata, asfaltti / jk+pp
	nykyinen kiveys / nykyinen murske
	kivituhka / murske
	kenttäkiveys / kiveys
	reunatuki
	luiskattu reunatuki
KASVILLISUUS	
	nykyinen viheralue
	nykyinen metsä
VARUSTEET	
	valaisinpylväs
	pumpaamo
MUUT	
	nykyinen avokallio

	likimääräinen kadun korkeusasema
	likim. nykyinen maanpinnan korkeusasema
	hulevesiviemäri, suunniteltu/rakennettu
	avouoma
	hulevesikaivo
	tarkastuskaivo

Tontille johtavat kaivu-alueella olevat kiveykset ennallistetaan.

ESIKOPIO 9.12.2022	
	ESBO STAD STADSTEKNIKCENTRALEN
ALUE	KAUPUNTI
KARAKALLIO	57 KARAKALLIO
NIMI	SUOHIAUKANTIE
AIHE	KATU
PIIR. LAJI	KATUSUUNNITELMA, TYYPIPOIKKILEIKKAUS
17P; 17Q	7812/002
1:500; 1:100	ETRS-GK25 N2000
HSY:n vesihuolto	PL 100 00066 HSY p.09 15611
REVI. HYV.	REVI. TARK.
REVI. TARK.	HYV.
TARK.	TARK.
GT	GEOTEKNIIKKA- YKSIKKÖ
SUUNN.	REVI. TARK.
TARK.	TARK.
KERSTI REITTU, MIRKA PITKANEN	
LEEVI LAKSOLA	