


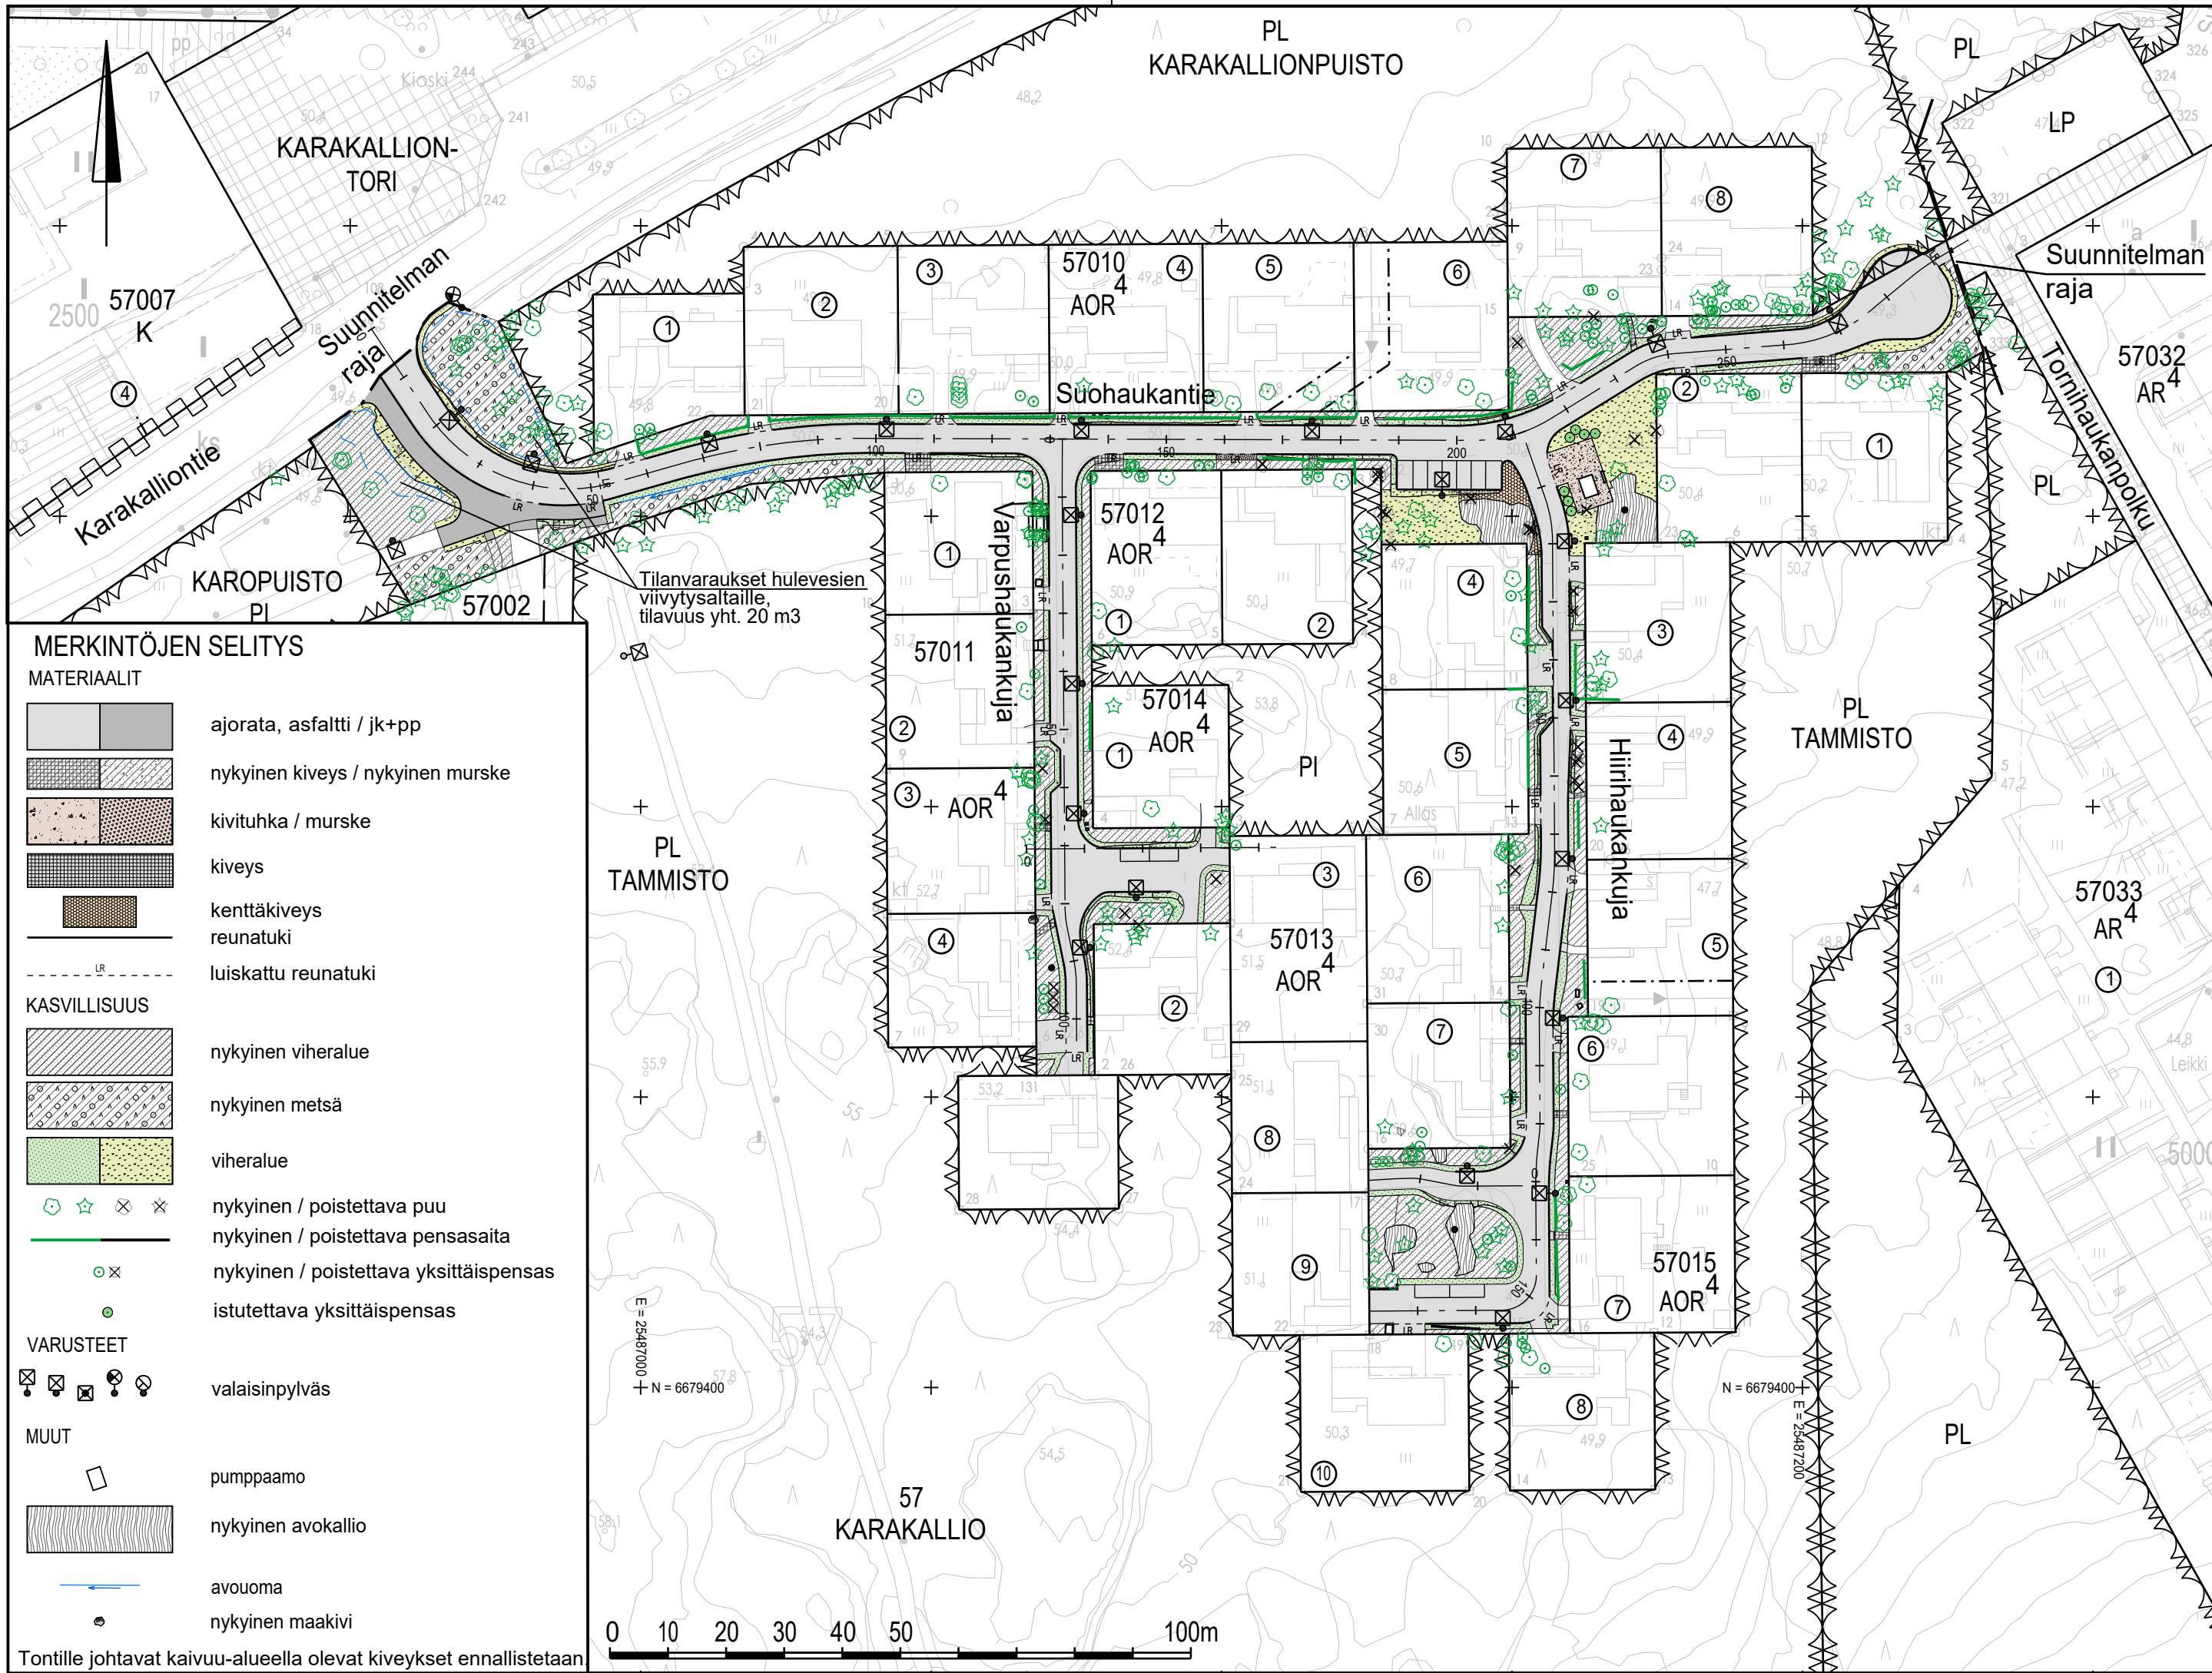

ESIKOPIO 9.12.2022

	ESPOON KAUPUNKI KAUPUNKITEKNIKAN KESKUS	ESBO STAD STADSTEKNIKCENTRALEN	PIIRIT. SUUNN. TARK.
ALUE	KAAVA KARAKALLIO	KAUP.OSA 57 KARAKALLIO	HYV. PPK TELA
NIMI	SUOHAUKANTIE, HIIRIHAUKANKUJA, VARPUSHAUKANKUJA		KLEHTI 17P, 17Q LIITTYV
AIHE	KATU		MKAAVA 1:1000 KOORD.JÄRJ. ETRS-GK25 KORKEUSJÄRJ. N2000
PIIR. LAJI	KATUSUUNNITELMA, KOOSTEPIIRUSTUS		7812/001
	HSY:n vesihuolto PL 100 00066 HSY p.(09) 15611	NRO	REV.HYV. REV.TARK. HYV. TARK.
GT	GEOTEKNIikka- YKSIKKÖ	KONS.	KONS. RAMBOLL
SUUNN.			SUUNN. Kersti Reittu, Mirka Pitkänen
TARK.			TARK. Leevi Laksola