



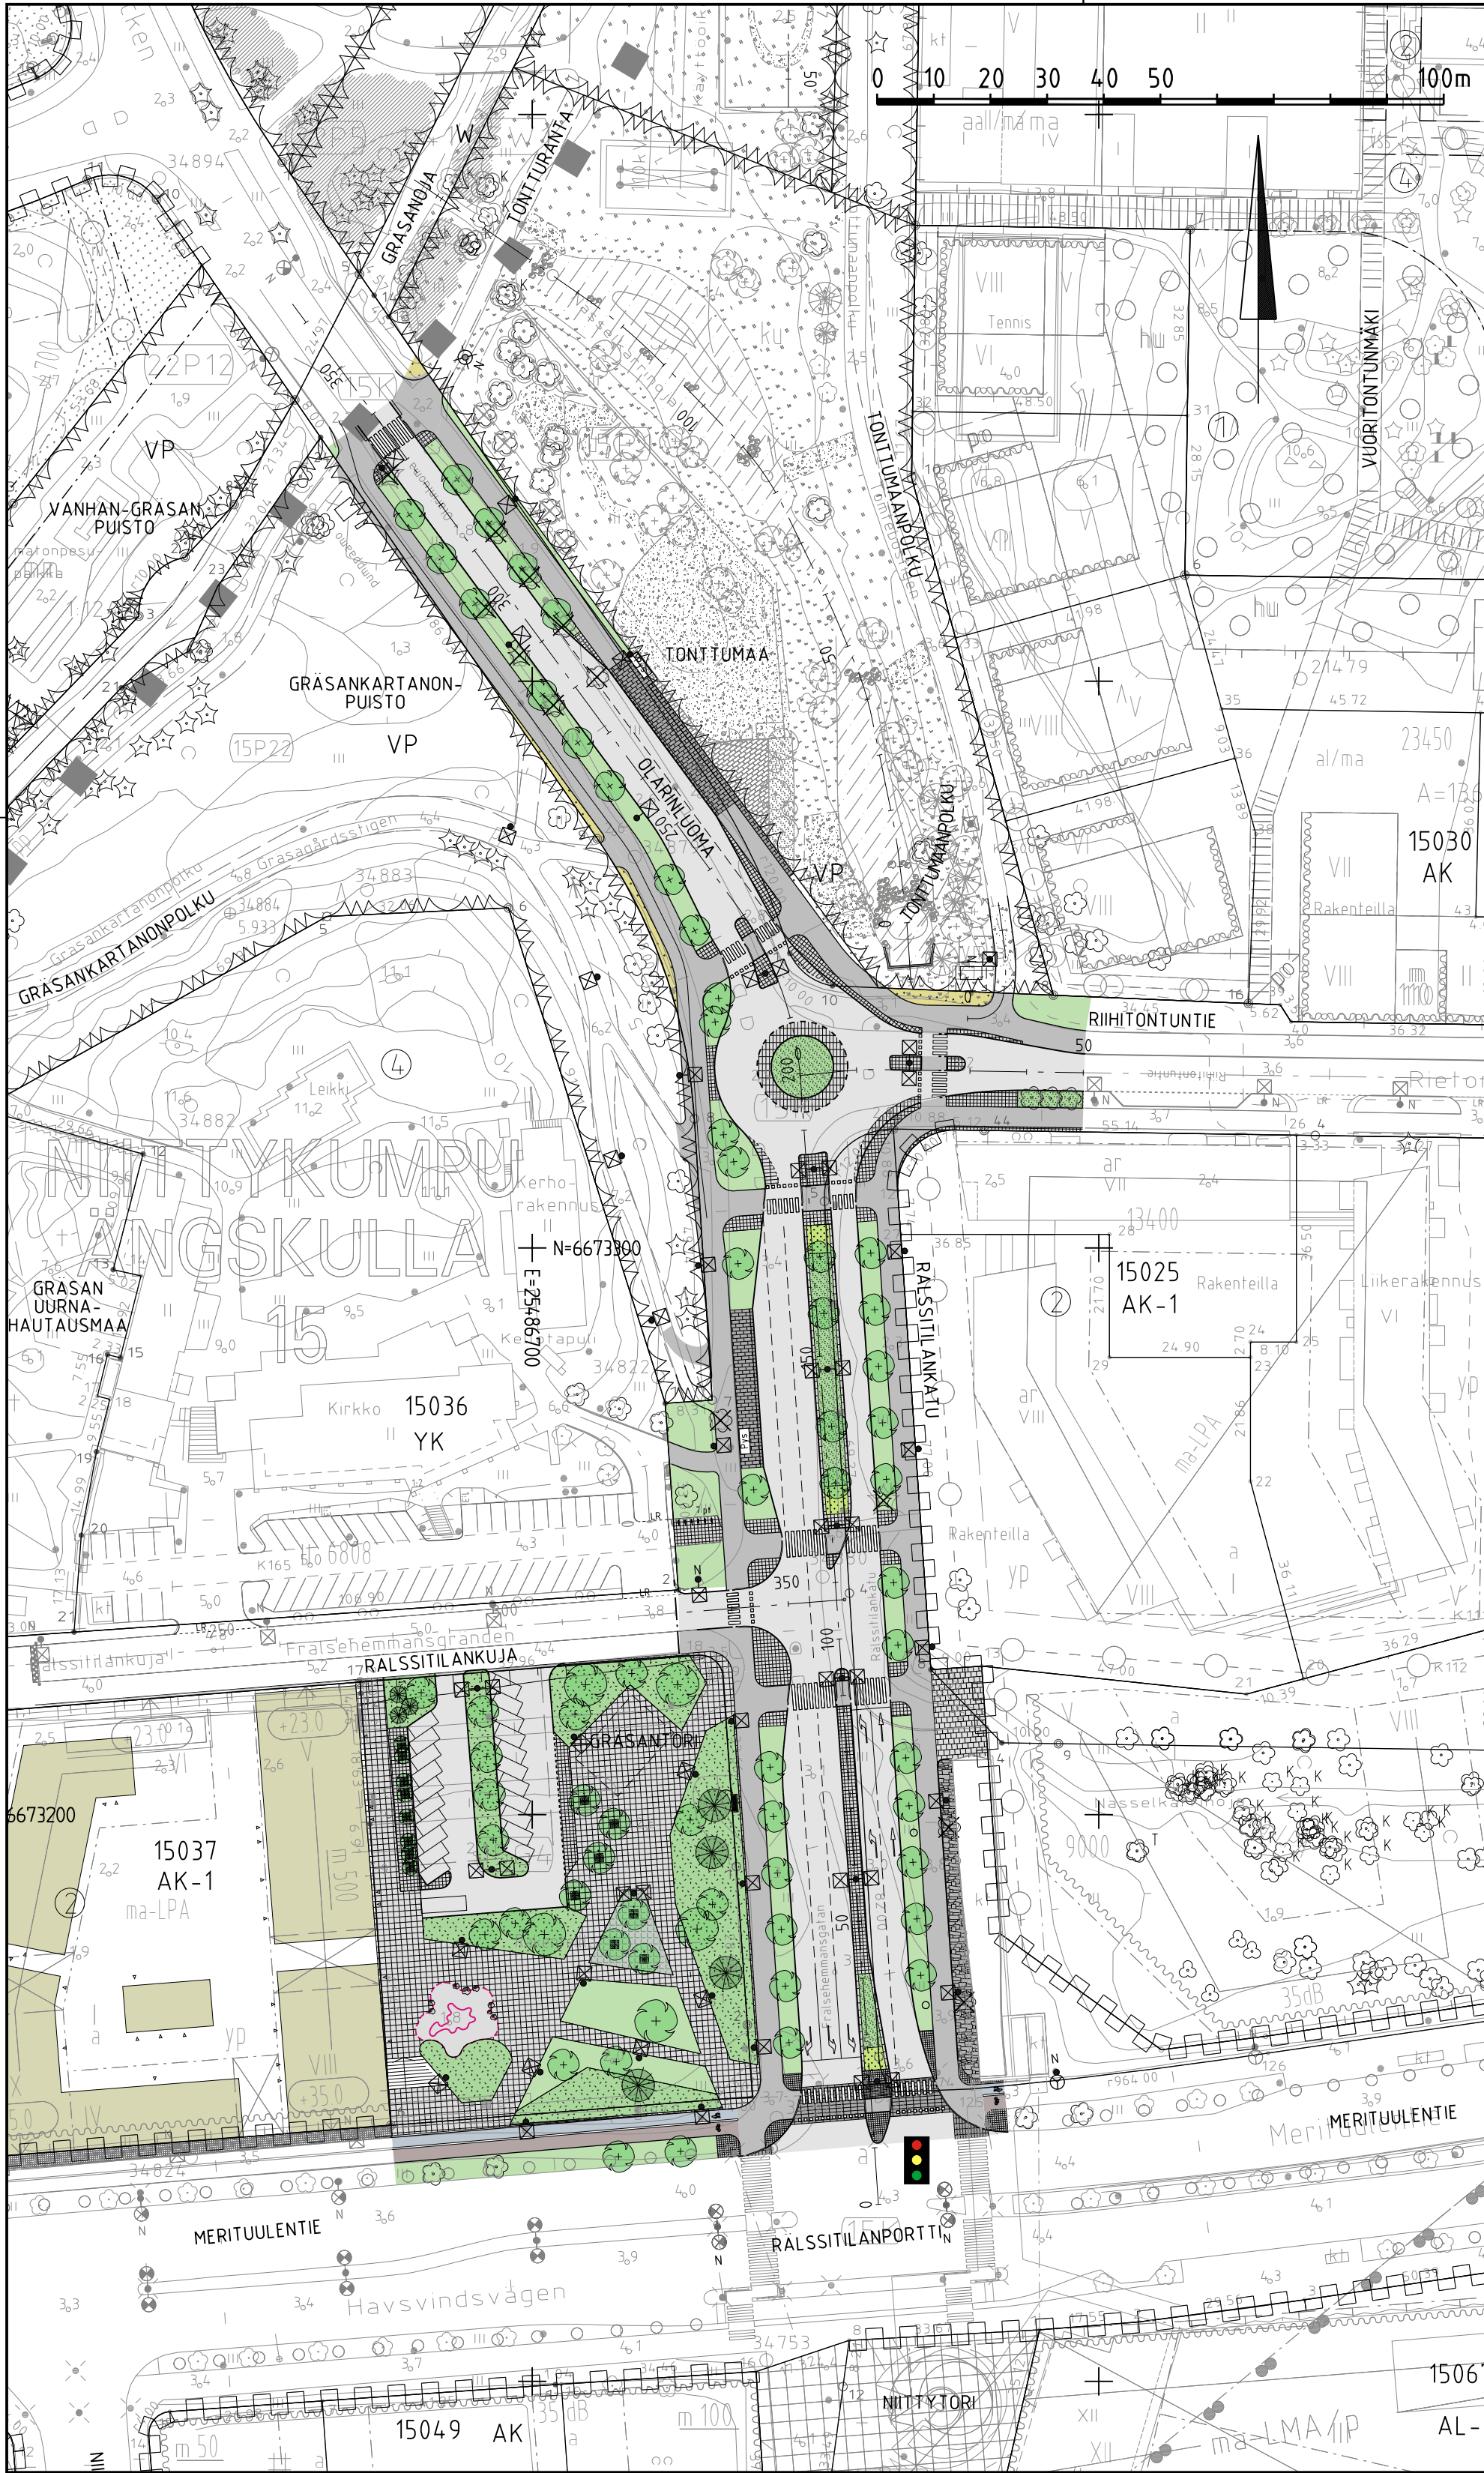

MERKINTÖJEN SELITYS

- ajorata, asfaltti
- kevyen liikenteen väylä, asfaltti
- jk, asfaltti
- pp-tie, asfaltti
- kiveys
- viheralue
- istutettava puu
- nykyinen / poistettava puu
- liito-oravayhteys
- taideteos
- portaat
- maisemointikivet
- pysäkkikatos
- reunatuki
- madallettu reunatuki
- luiskattu reunatuki
- valaisinpylväs
- liikennevalo-ohjattu liittymä

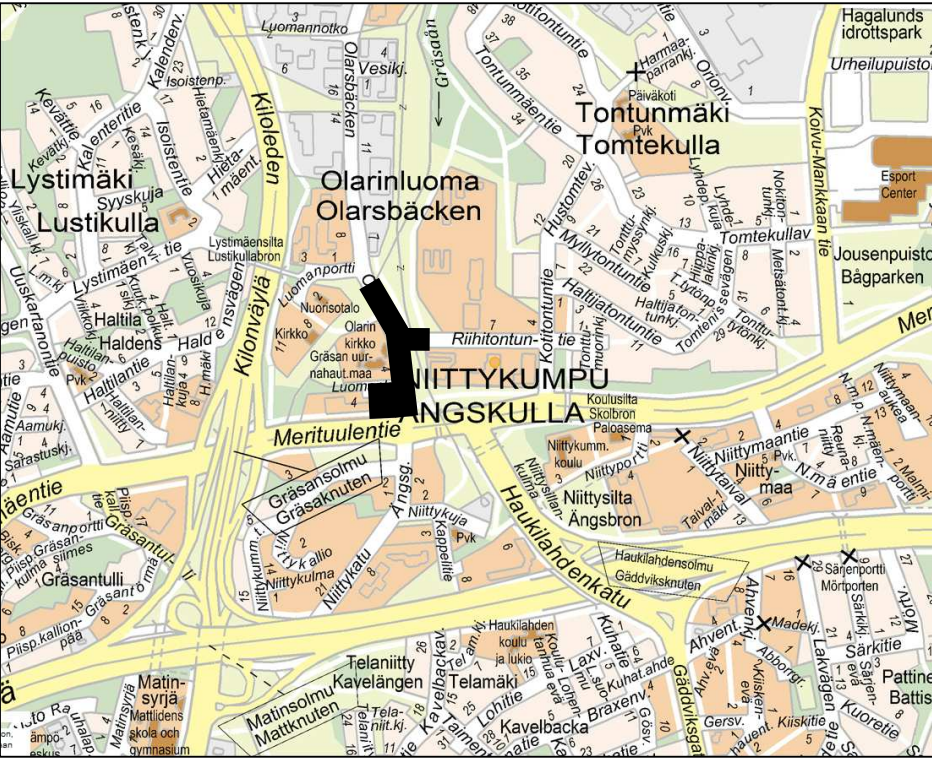

LUONNOS 25.9.2023

C	M	S	T/H	SKAN
B	M	S	T/H	SKAN
A	M	S	T/H	SKAN
	ESPOON KAUPUNKI KAUPUNKITEKNIKAN KESKUS		ESBO STAD STADSTEKNIKCENTRALEN	
ALUE	KAAVA GRÄSANTORI RIIHITONTTU NIITTYKUMMUN KESKUS		KAUP.OSA 15 NIITTYKUMPU	
NIMI	OLARINLUOMA, RÄLSSITILANKATU, RIIHITONTUNTIE (LÄNSIOSA) JA GRÄSANTORI		KLEHTI 23P, 23Q LIITTYV	HNRO
AIHE	KATU, TORI		1:1000	KOORD./ÄRJ./ ETRS-GK25 KORKEUS/ÄRJ./ N2000
PIIR. LAJI	KATUSUUNNITELMA, KOOSTEPIIRUSTUS		6916/011	
	HSY:n vesihuolto PL 300 00066 HSY p.09) 15611		NRO	HYV. TARK. HYV. TARK.
GT	GEOTEKNIIKKA- YKSKÖ	KONS.	KONS.	RAMBOLL
SUUNN.			SUUNN.	
TARK.			TARK.	