


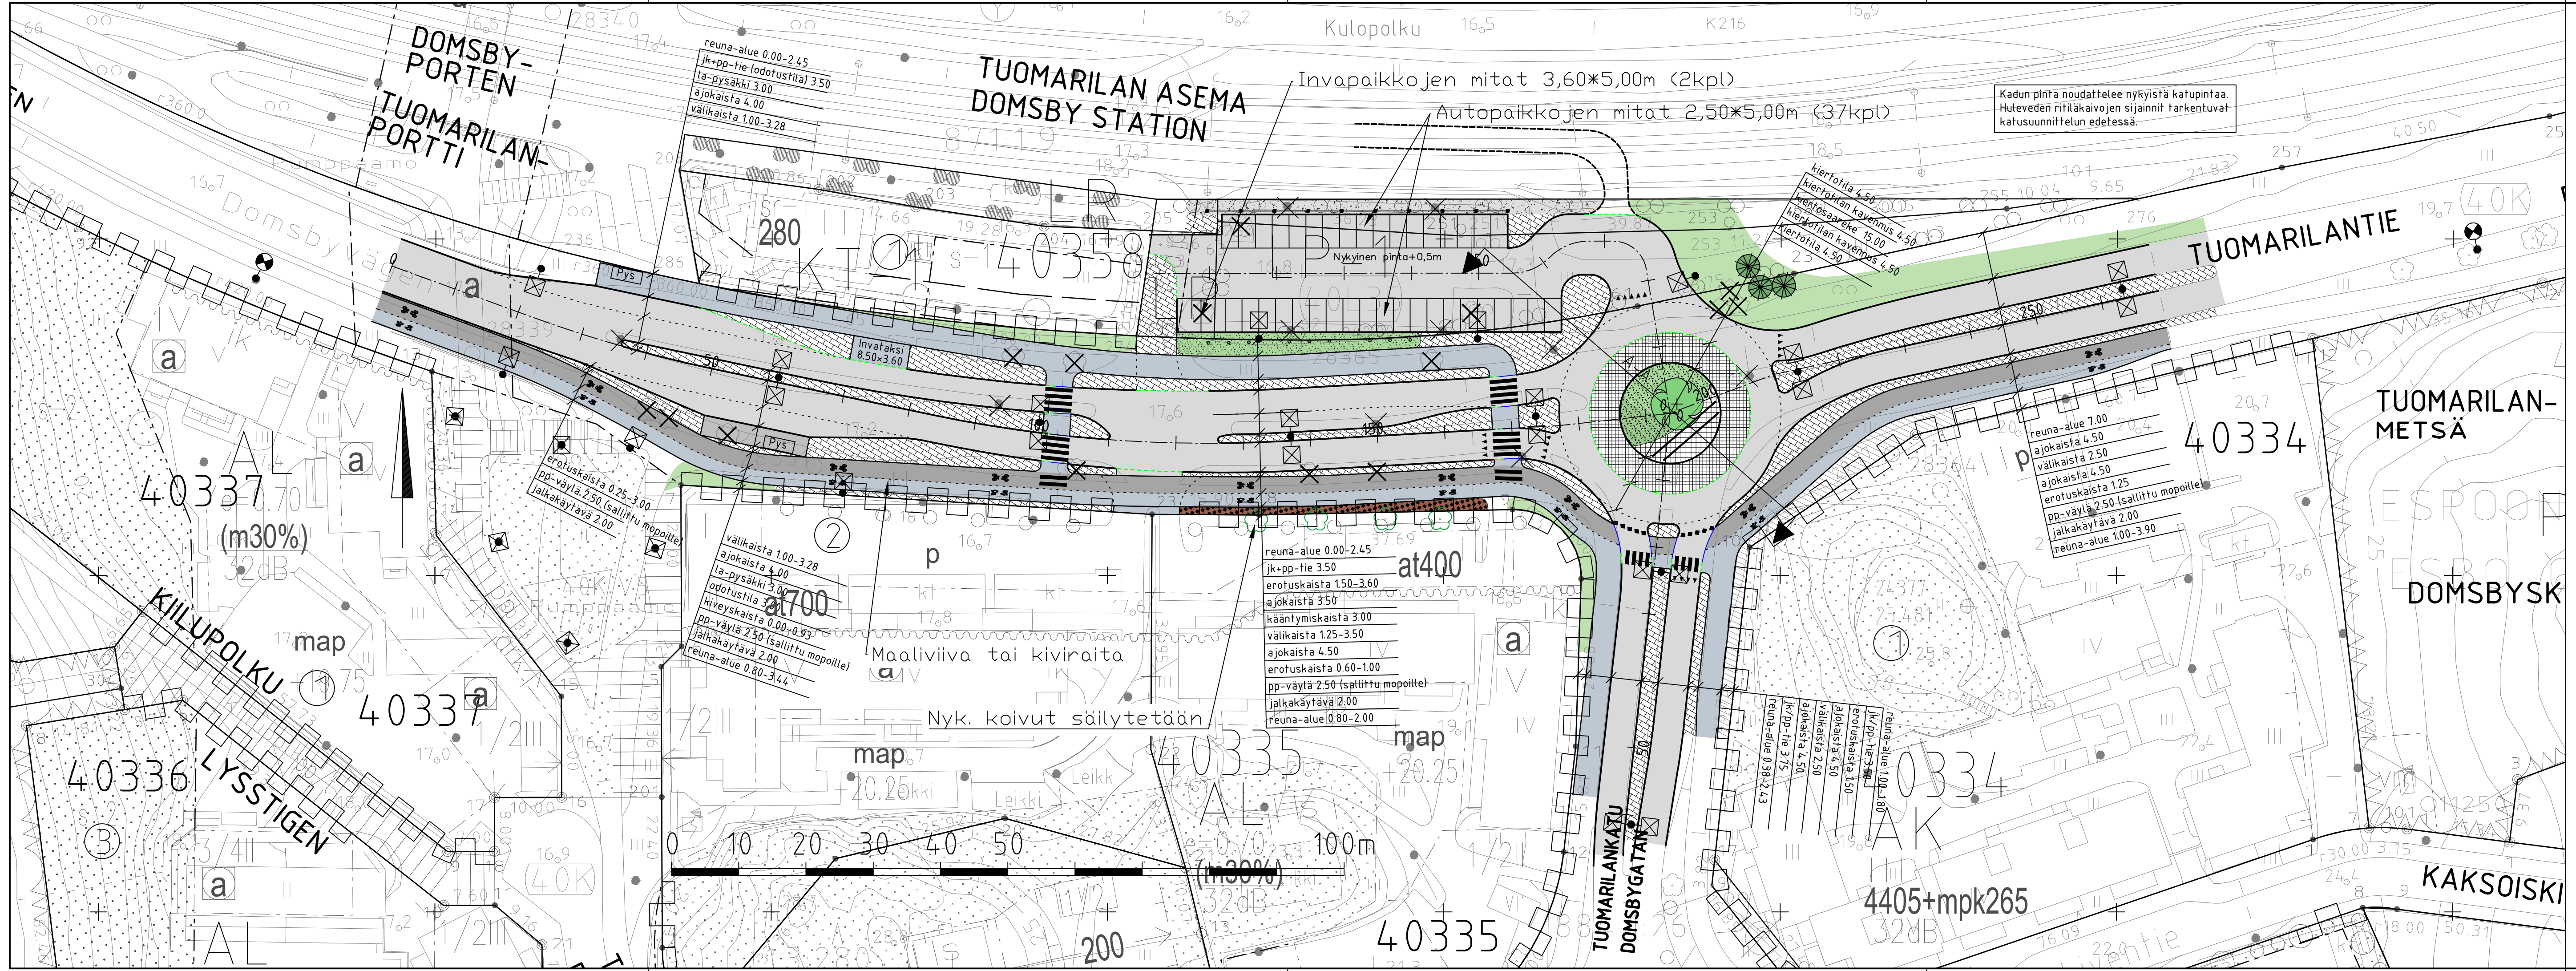

MERKINTÖJEN SELITYS

- Säilytettävä lehtipuu
- Poistettava lehtipuu / havupuu
- Istutettava lehtipuu / havupuu
- Köynnöstuki, istutettavat köynnökset
- Viheralue
- Luonnontilainen
- Asfaltti, ajorata / jk / pp
- Kiveys
- Sepeli
- Rautatiekisko
- Pysäkkikatos
- Kaide
- Reunatuki
- Reunatuki, upotettu
- Reunatuki, madallettu
- Poistettava valaisin
- Uusi valaisin

Suojateiden ylitykset Espoon kaupungin tyyppiopikkileikkauksien mukaisesti.

LUONNOS 27.2.2023

ESPOON KAUPUNKI KAUPUNKITEKNIKAN KESKUS		ESBO STAD STADSTEKNIKCENTRALEN		PIIRI:
ALUE		KAUP.OSA		SUUNN.
TUOMARILA I JA II SUVELA I		40 ESPOON KESKUS		TARK.
NIMI		TUOMARILANTIE		PIIRI:
AIHE		KATU		SUUNN.
PIIR. LAJI		KATUSUUNNITELMA JA TYYPIPOIKKILEIKKAUS		TARK.
HSY:n vesihuolto PL 100 00066 HSY p.(09) 15611		NRO	REV.HVY.	REV.TARK.
GT		GEOTEKNIIKKA- YKSIKÖ	TOIKS.	TOIKS.
SUUNN.		SUUNN.		TOIKS.
TARK.		TARK.		TOIKS.
		Jussi-Pekka Mäntymaa		7873/001
		Jukka Tikkamäki		27.02.2023