



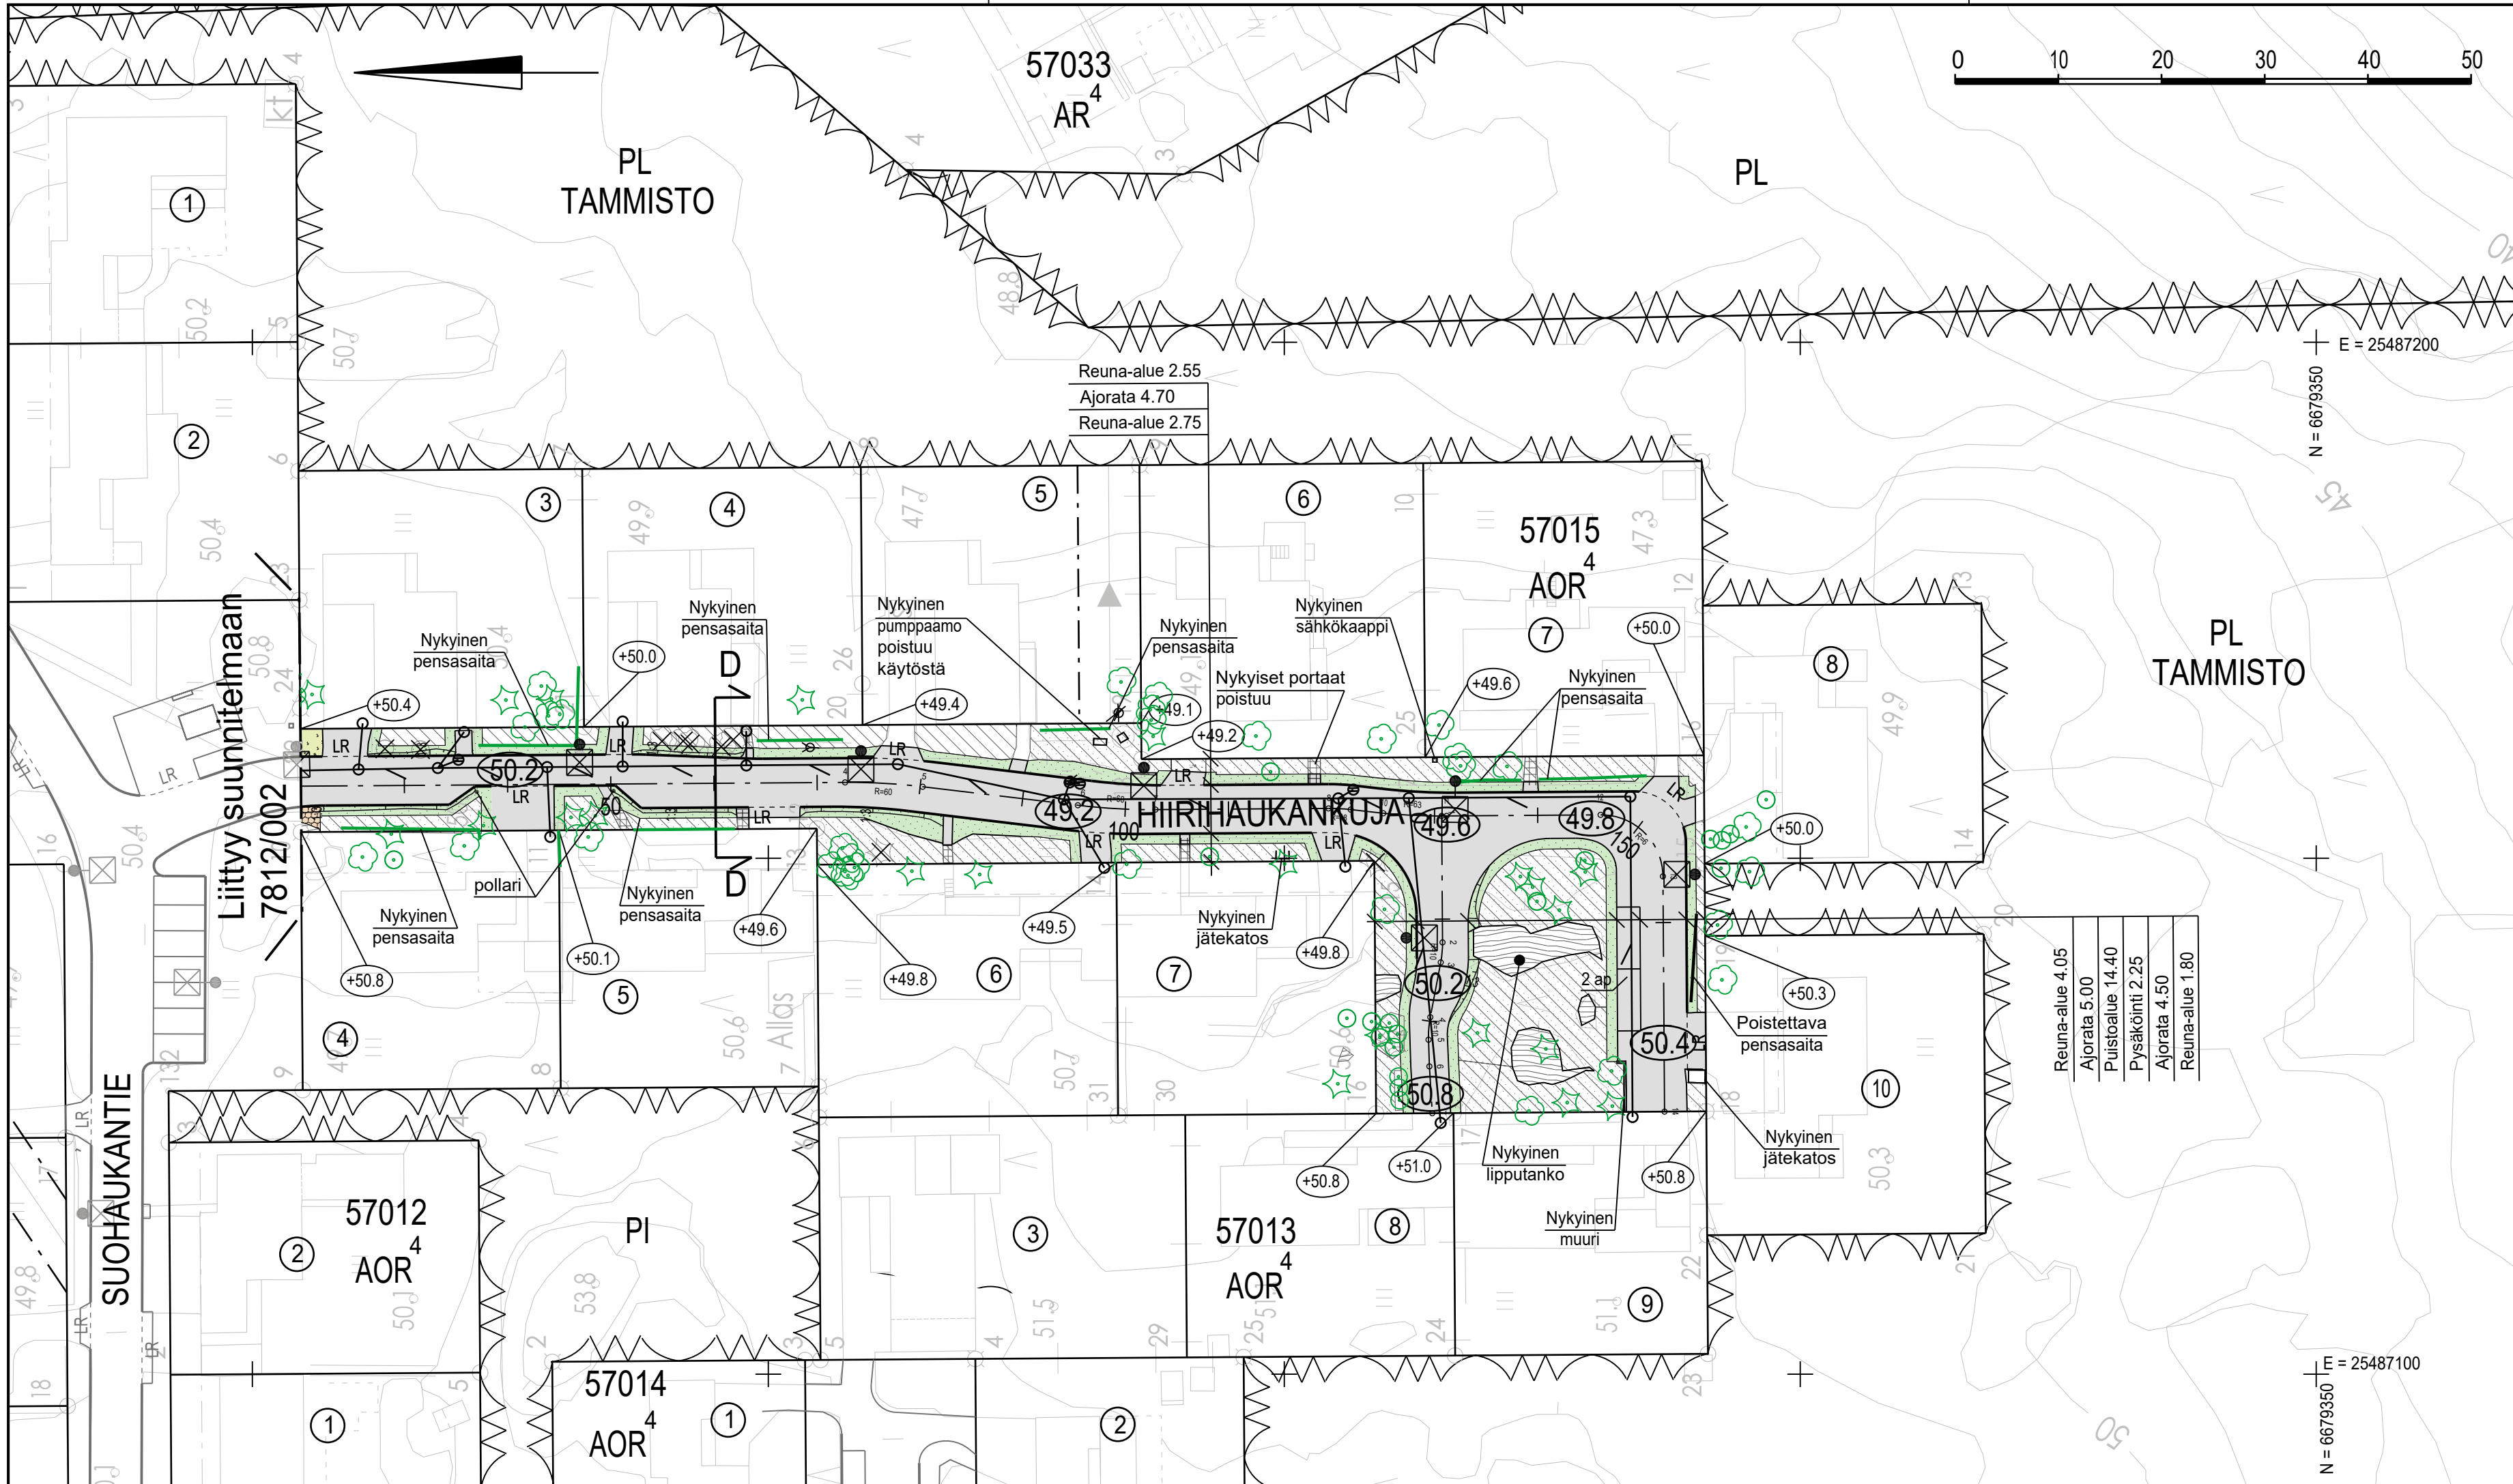

TYYPPIPOIKKILEIKKAUS D-D 1:100

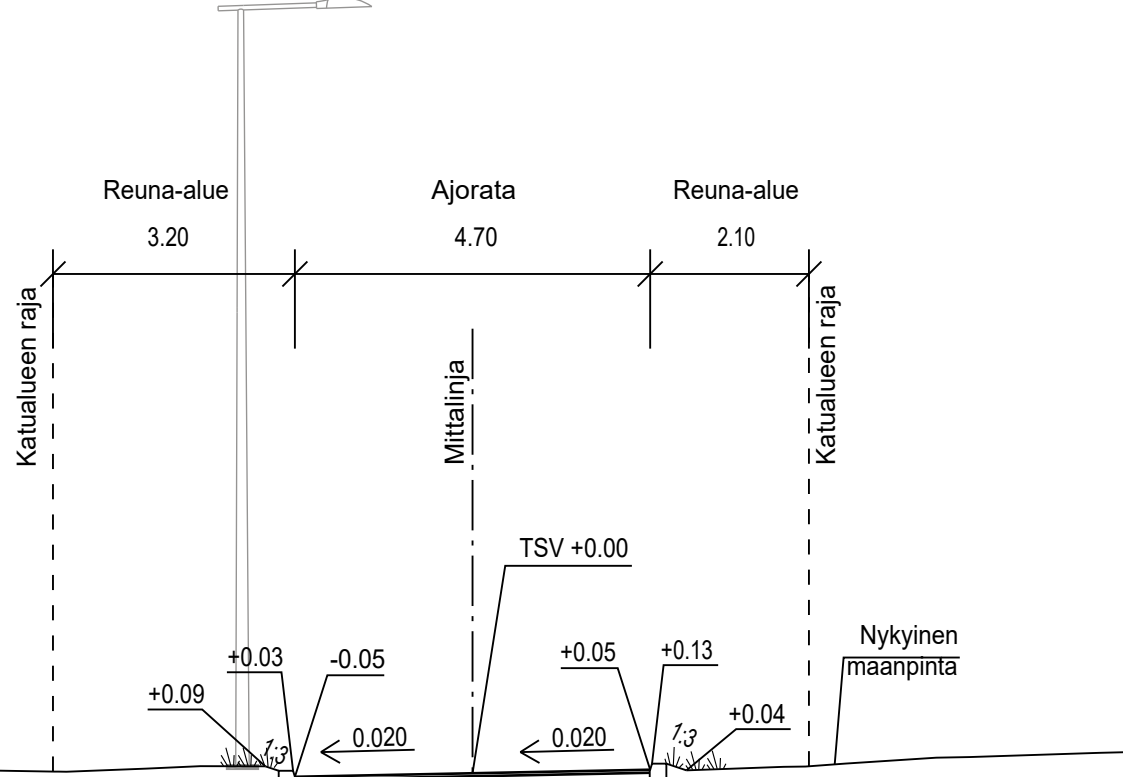

MERKINTÖJEN SELITYS

MATERIAALIT

- ajorata, asfaltti
- nykyinen kiveys / nykyinen murske
- kenttäkiveys / kiveys
- reunatuki
- luiskattu reunatuki

KASVILLISUUS

- nykyinen viheralue
- viheralue
- nykyinen / poistettava puu
- nykyinen / poistettava pensasaita
- nykyinen / poistettava yksittäispensas

VARUSTEET

- valaisinpylväs
- nykyinen avokallio
- likimääräinen kadun korkeusasema
- likim. nykyinen maanpinnan korkeusasema
- hulevesiviemäri, suunniteltu
- hulevesikaivo
- tarkastuskaivo

Tontille johtavat kaivuu-alueella olevat kiveykset ennallistetaan.



ESIKOPIO 9.12.2022

ALUE	ESPOON KAUPUNKI KAUPUNKITEKNIKAN KESKUS	ESBO STAD STADSTEKNIKCENTRALEN	PIIRI:
	KAAVA KARAKALLIO	KAUP.OSA 57 KARAKALLIO	SUUNN.
NIMI	HIIRIHAUKANKUJA		TARK.
			HYV.
AIHE	KATU		PPK
			TELA
PIIR. LAJI	KATUSUUNNITELMA, TYYPPIPOIKKILEIKKAUS		KLEHTI
			17P; 17Q
GT	HSY:n vesihuolto PL 100 00066 HSY p.09) 15611	NRO	RIITTYY
	GEOTEKNIIKKA- YKSIKKÖ	KONS.	MAAVAL.
SUUNN.			1:500; 1:100
TARK.			KOORDINAATIT ETRS-GK25 KORKEUSJÄRVI N2000
			7812/004
			RAMBOLL
			Kersti Reittu, Mirka Pitkänen
			Leevi Laksola