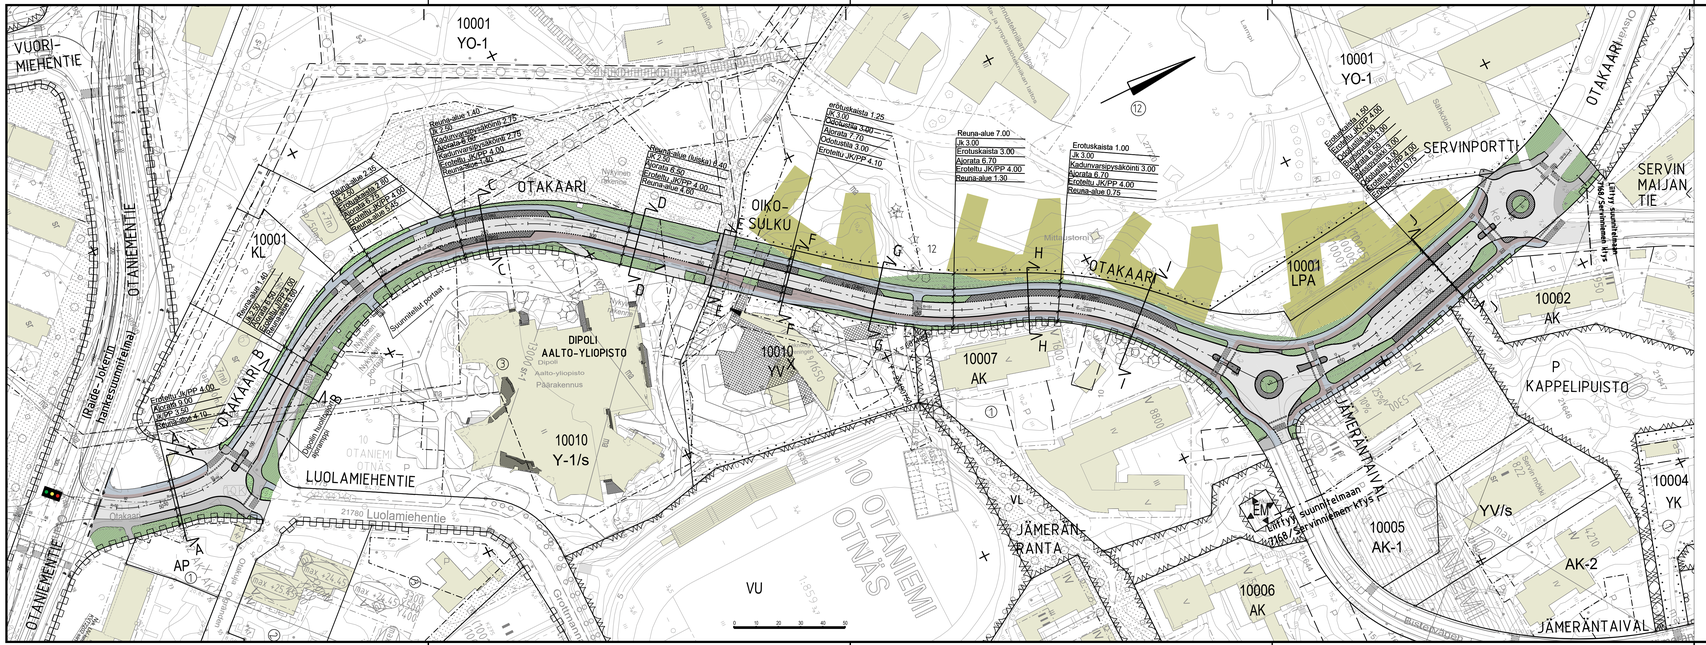

MERKINTÖJEN SELITYS

- ajorata,asfaltti
- pp-tie harmaa, asfaltti
- jk-tie, asfaltti
- jk+pp-tie, asfaltti
- kiveys
- viheralue
- rakennus uusi/ vanha
- reunatuki
- madallettu / upotettu reunatuki

OTANIEMI
OTNÄS
Otaniemi
Otsvängen
Maarinranta
Marstranden
Otnäsvägen
Maari
Maren
Tietotie
Dipoli
Otakaari
Otsvängen
Tekniikantie
Tekniikan
Tekniikantie
