
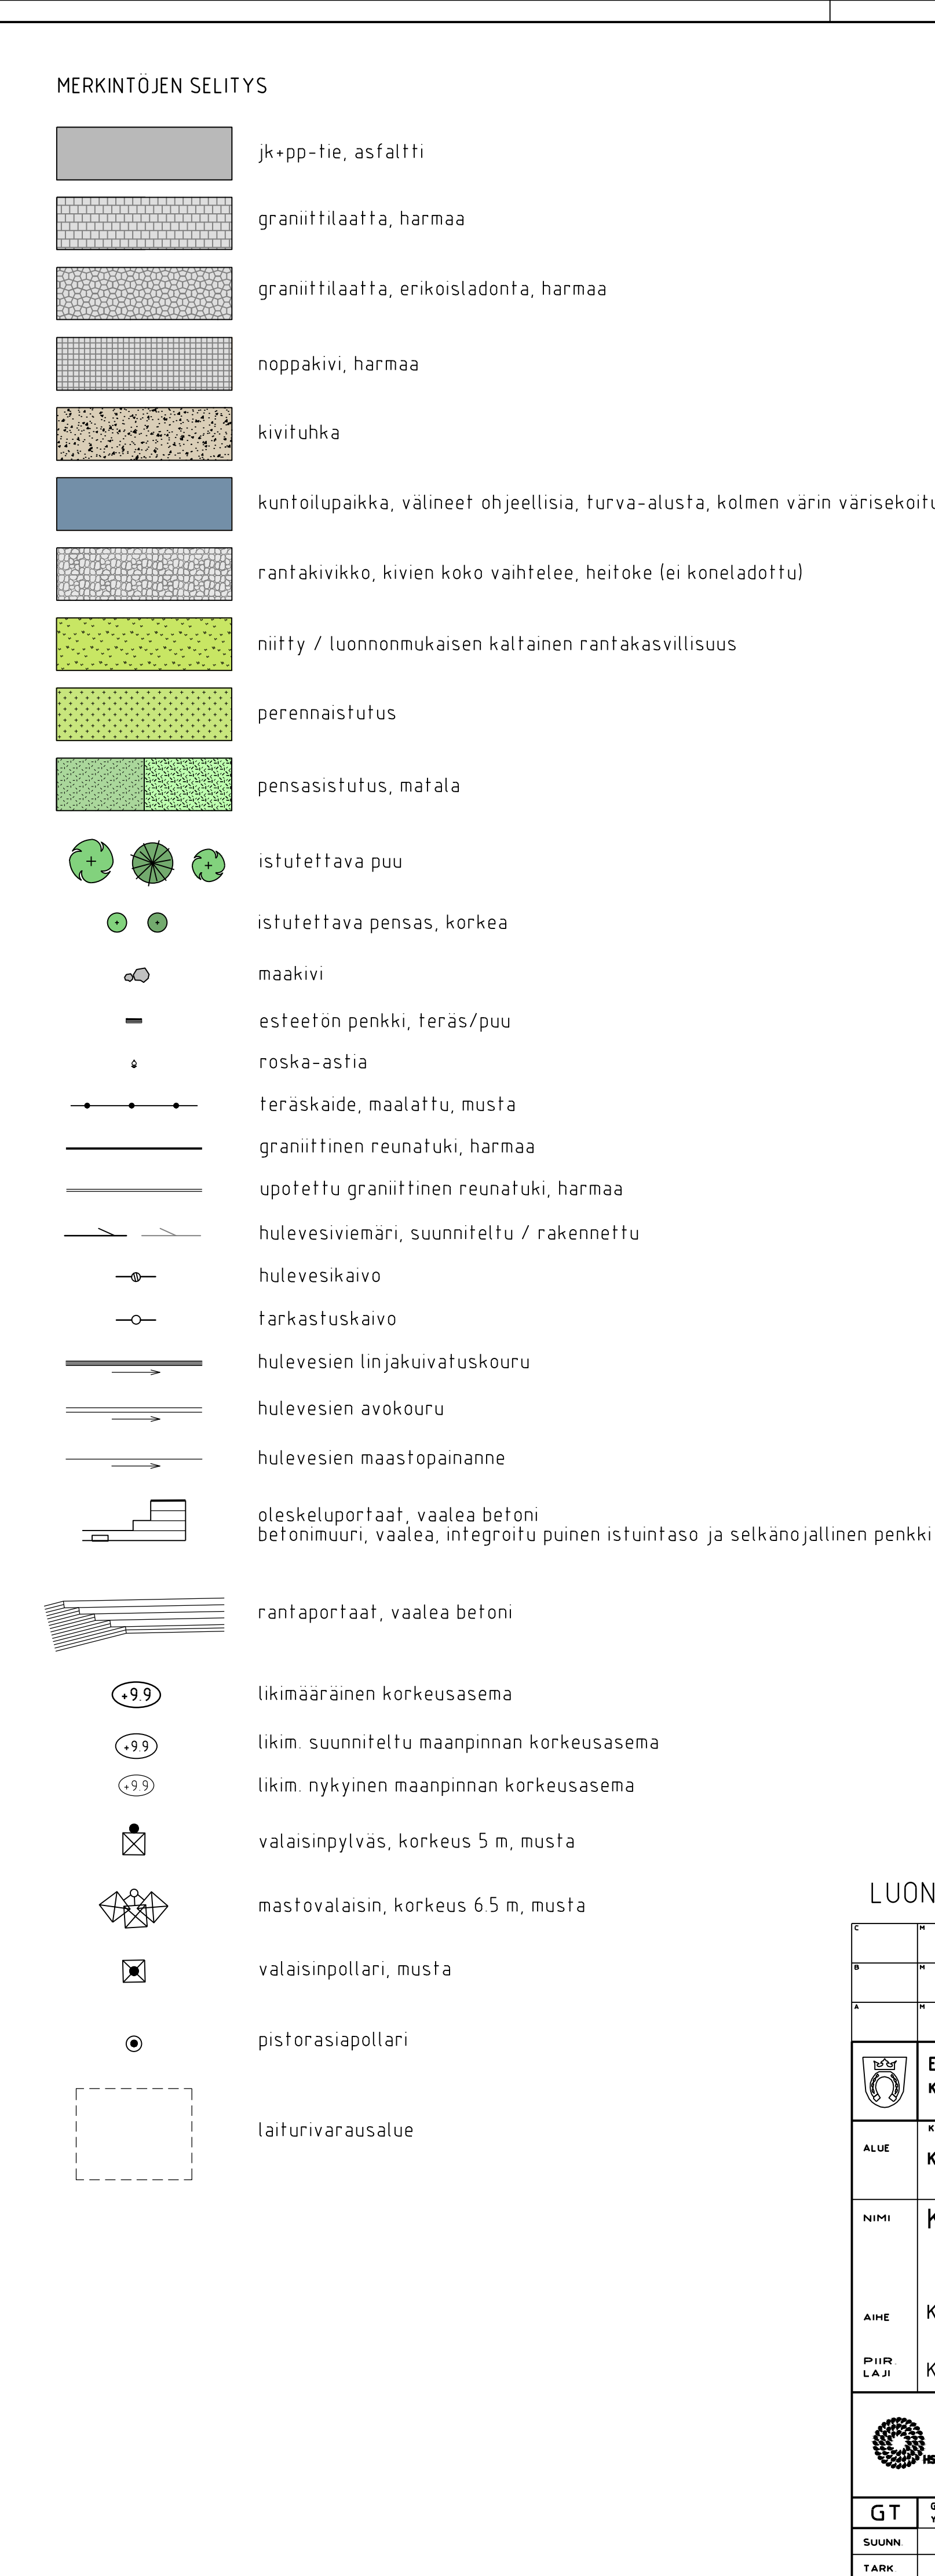
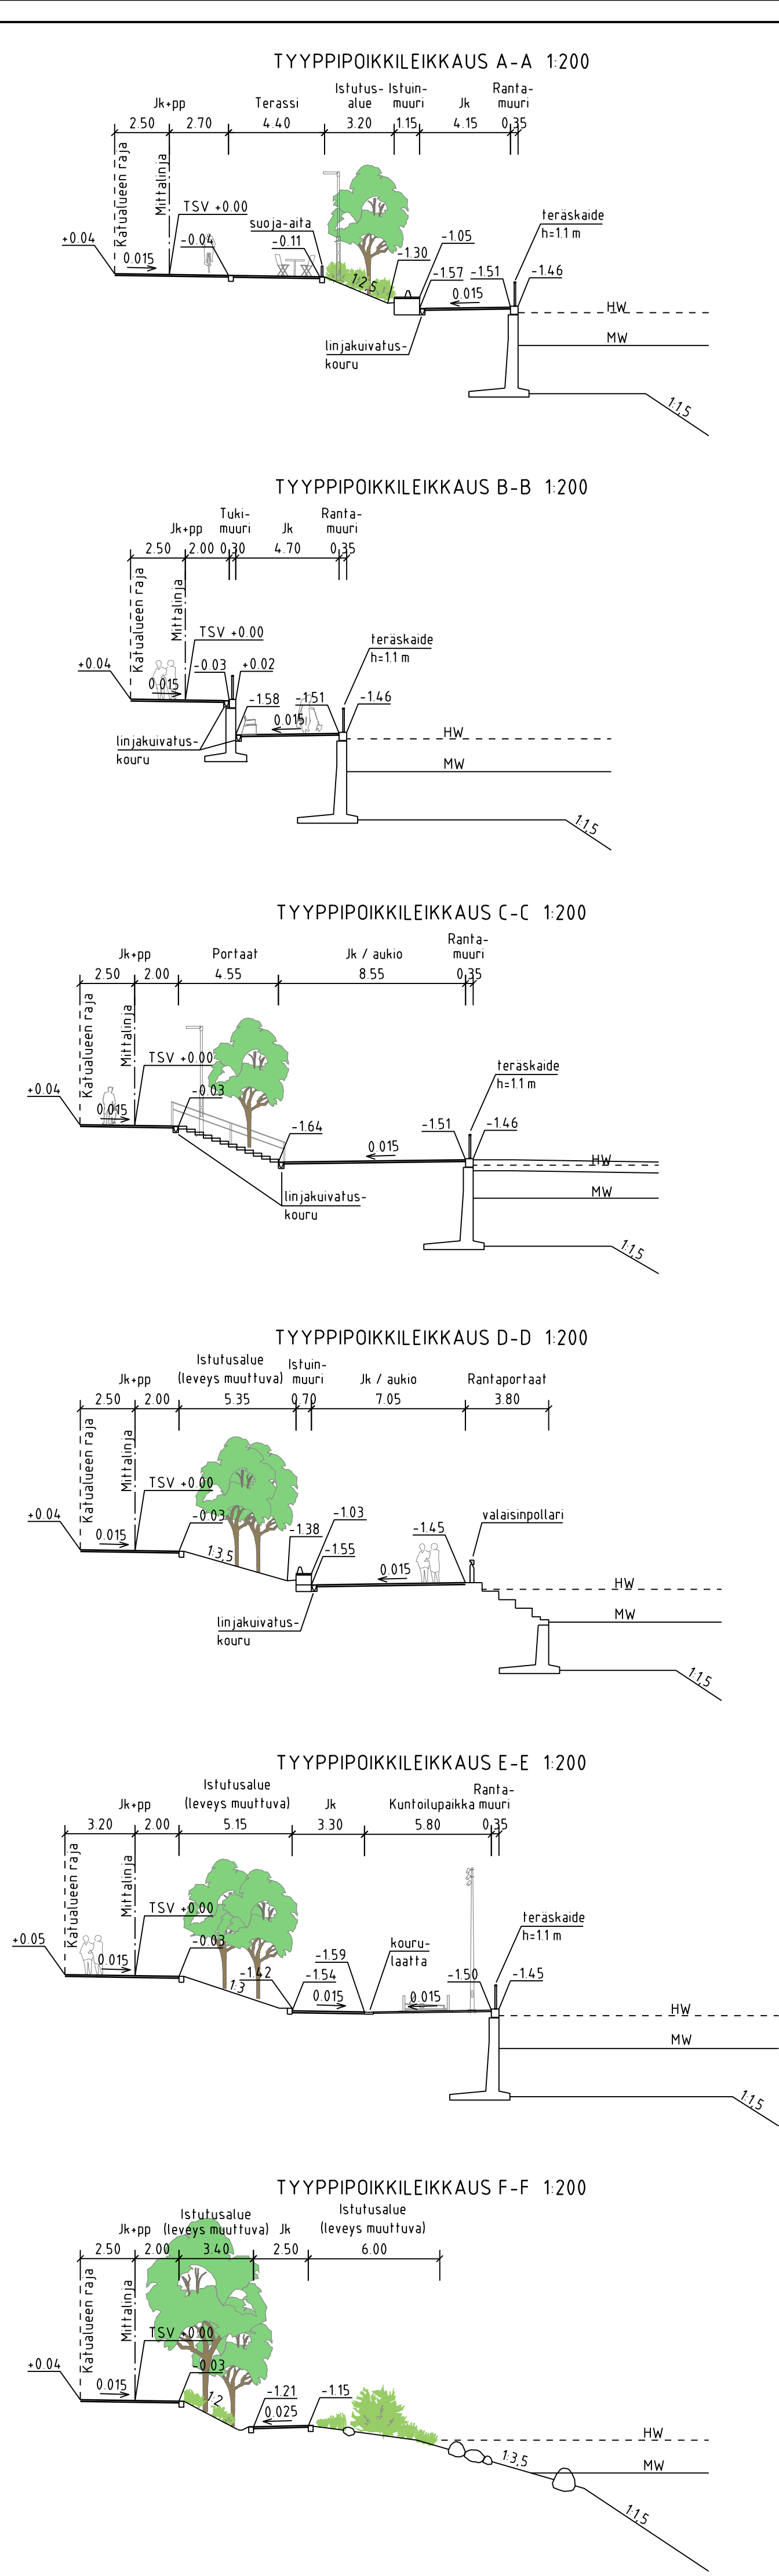


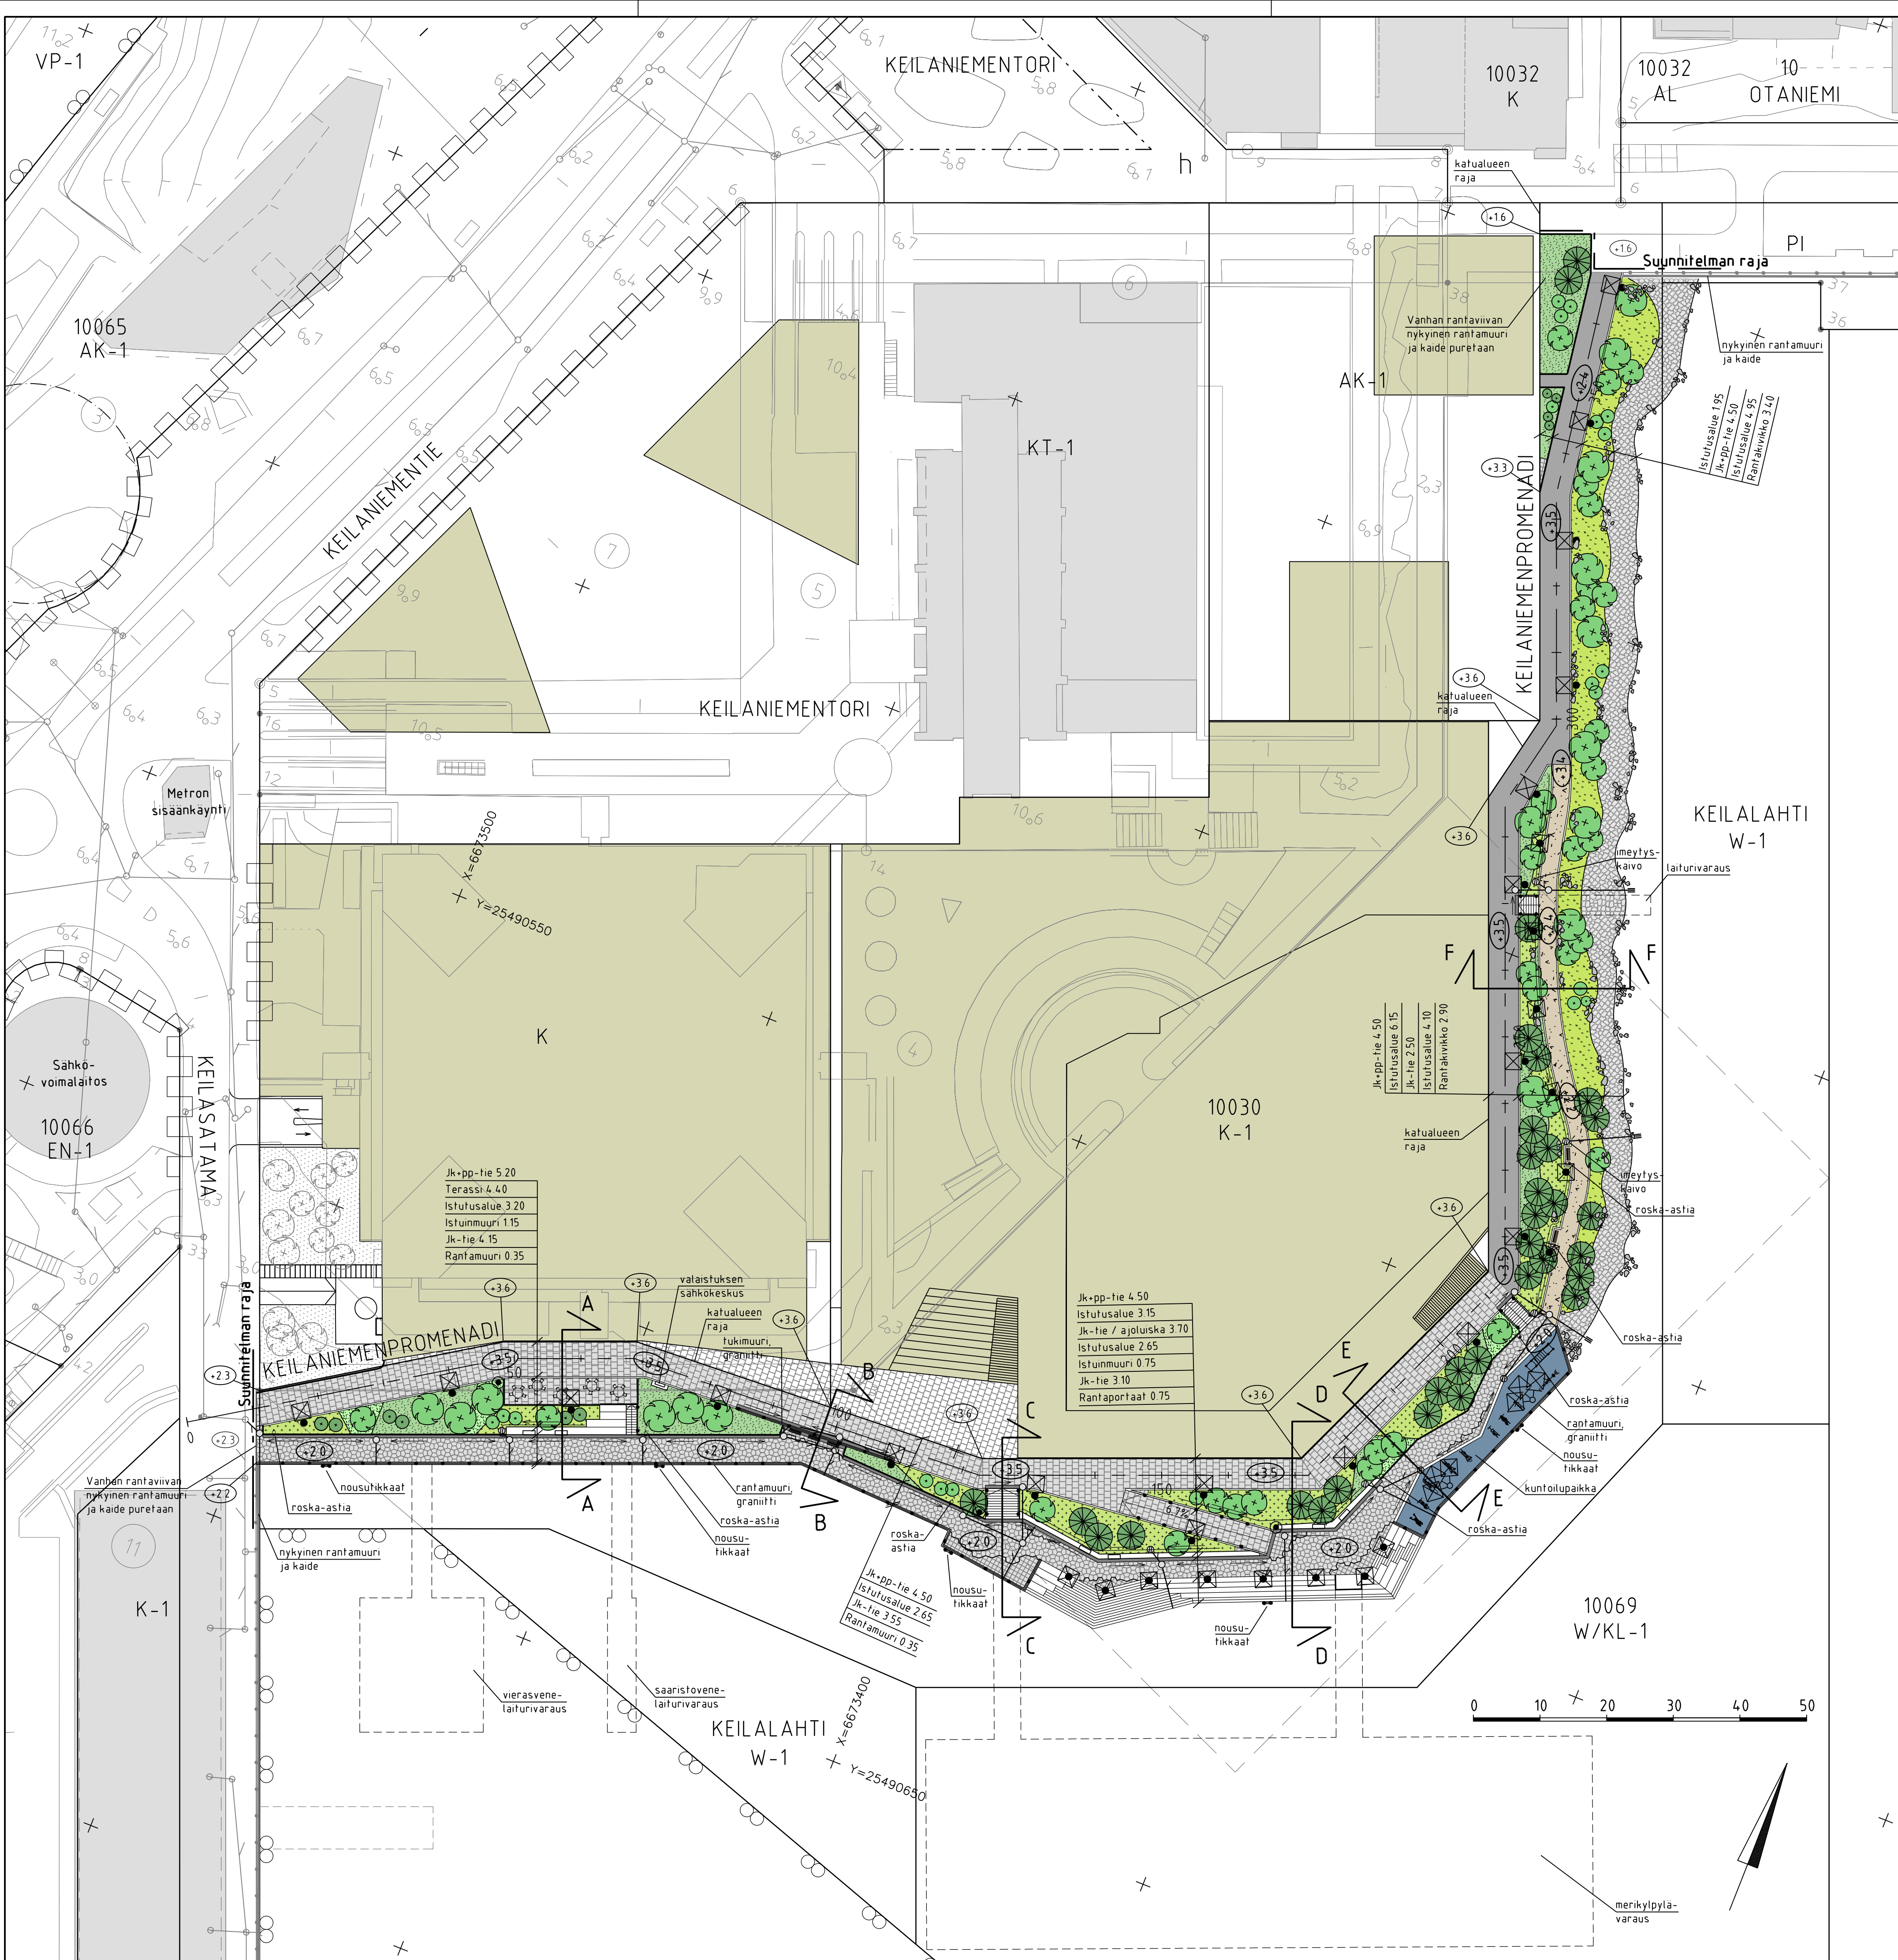

LUONNOS 16.3.2021

ESPOON KAUPUNKI KAUPUNKITEKNIIKAN KESKUS	ESBO STAD STADSTEKNIKCENTRALEN	PROJEKTI
ALUE KEILANIEMENRANTA	KAUPUNGIN 10 OTANIEMI	PAIKKA
NIMI KEILANIEMENPROMENADI		PIK.
AIHE KATUYMPÄRISTÖ		PIK.
PIIRI LAJI	KATUSUUNNITELMA JA TYYPPIPOIKKILEIKKAUKSET	PIK.
GT GÖTEBORGS TEKNIKKO		PIK.
SUUNNITTELIJA Mikko Haanpera		PIK.
TARKASTAJA Erika Maistinen-Hamalainen		PIK.