


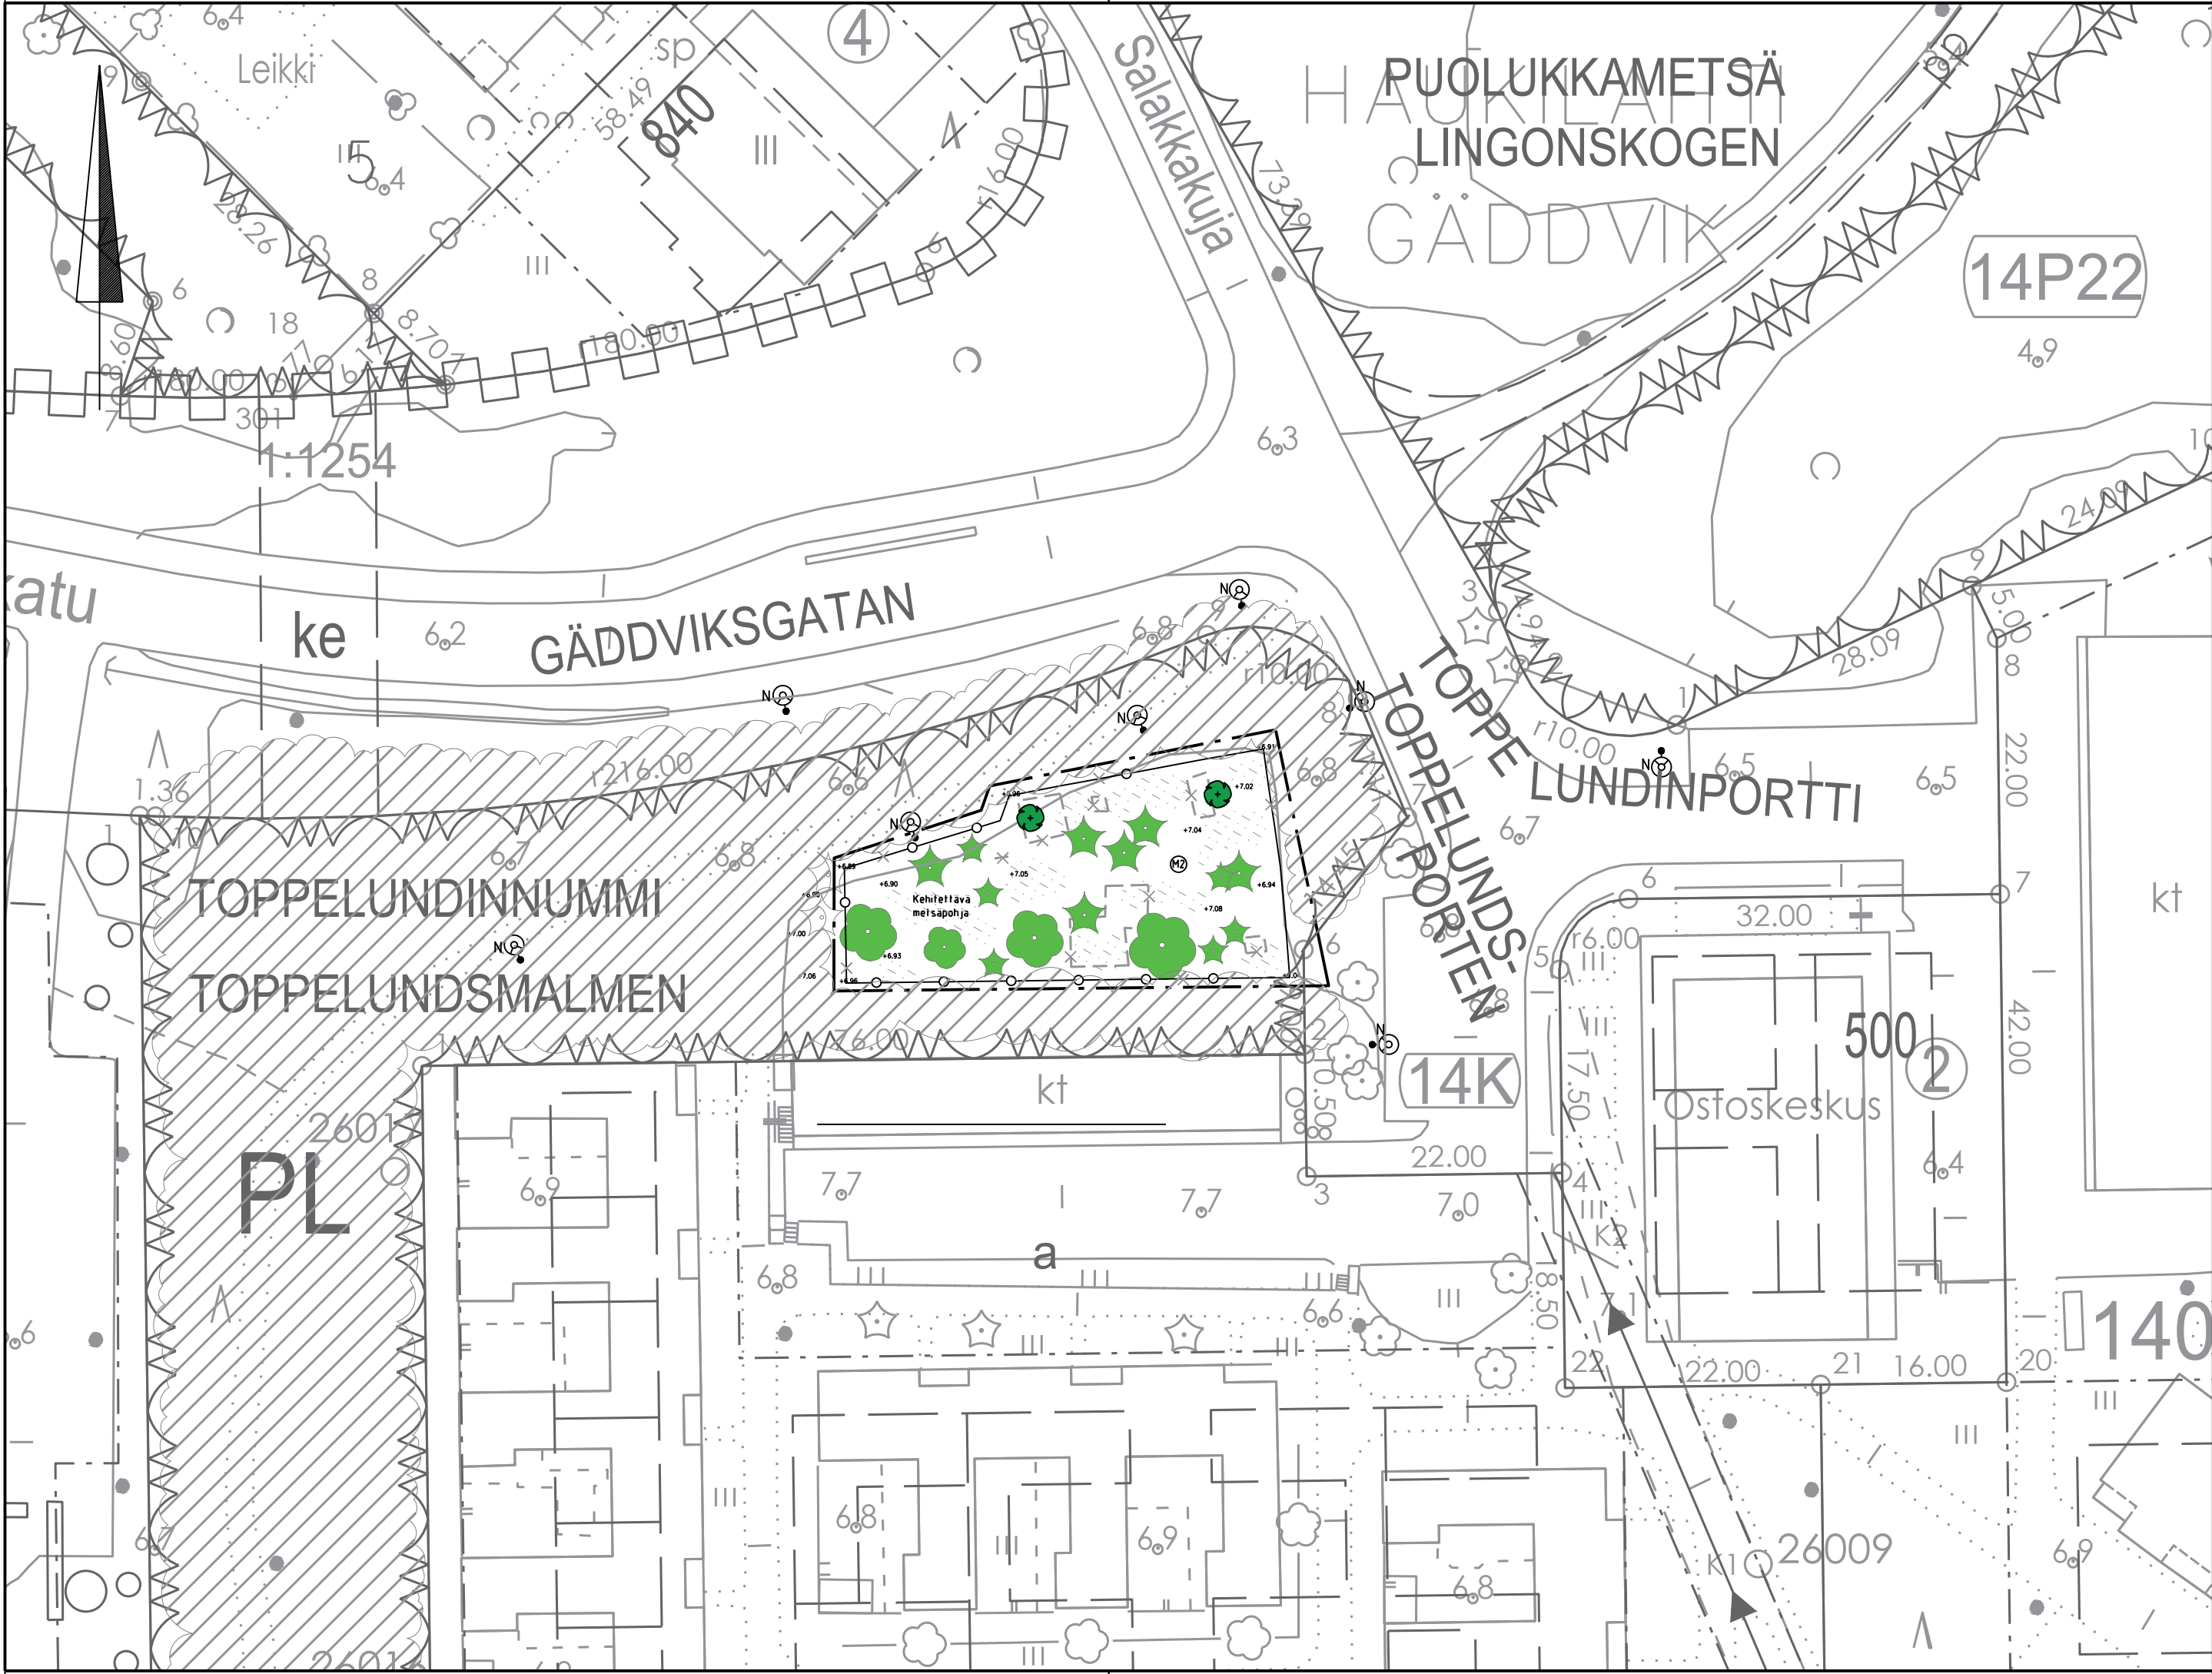

MERKINTÖJEN SELITYS


- Suunnittelualan raja
- Säilytettävä metsä
- Nykyinen mitattu lehtipuu/ havupuu
- Nykyinen korkeusasema
- Nykyinen puistovalaisin
- Poistettava aita
- Poistettava rakenne
- Istutettava lehtipuu
- Kehitettävä metsäpohja

HOITOLUOKAT

M2 Lähimetsä

ASEMAKAAVAMERKINTÄ

PL Luonnontilassa säilytettävä puistoalue

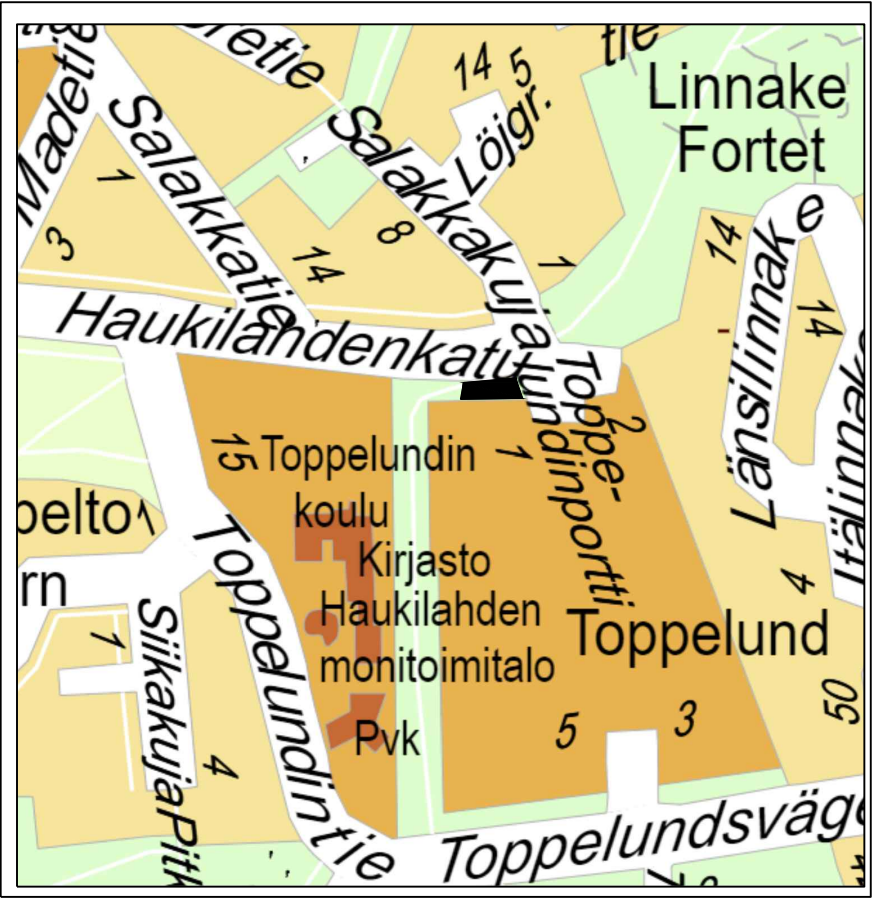

LUONNOS 7.2.2023

C	M	S	T/H
B	M	S	T/H
A	M	S	T/H
 ESPOON KAUPUNKI KAUPUNKITEKNIKAN KESKUS		ESBO STAD STADSTEKNIKCENTRALEN	PIIRI SUUNN. XX.XX.2023 Karin Nielsen TARK. x.x.2023 Tarkastaja HYV. x.x.2023 Hyväksyjä PPK TELA
ALUE	KAAVA HAUKILAHTI	KAUP.OSA 14 HAUKILAHTI	NIMI TOPPELUNDINNUMMI
AIHE	LEIKKIPAIKKA	PIIRI LAJI	ASEMAPIIRUSTUS
GT	HSY:n vesihuolto PL 100 00066 HSY p.1091 15611	NRO	HYV. TARK. HYV. TARK.
SUUNN.	GEOTEKNIIKKA- YKSIKKÖ	LIIKUNTA- JA NUORISOPALVELUT	KONS.
TARK.		TARK.	SUUNN. TARK.