



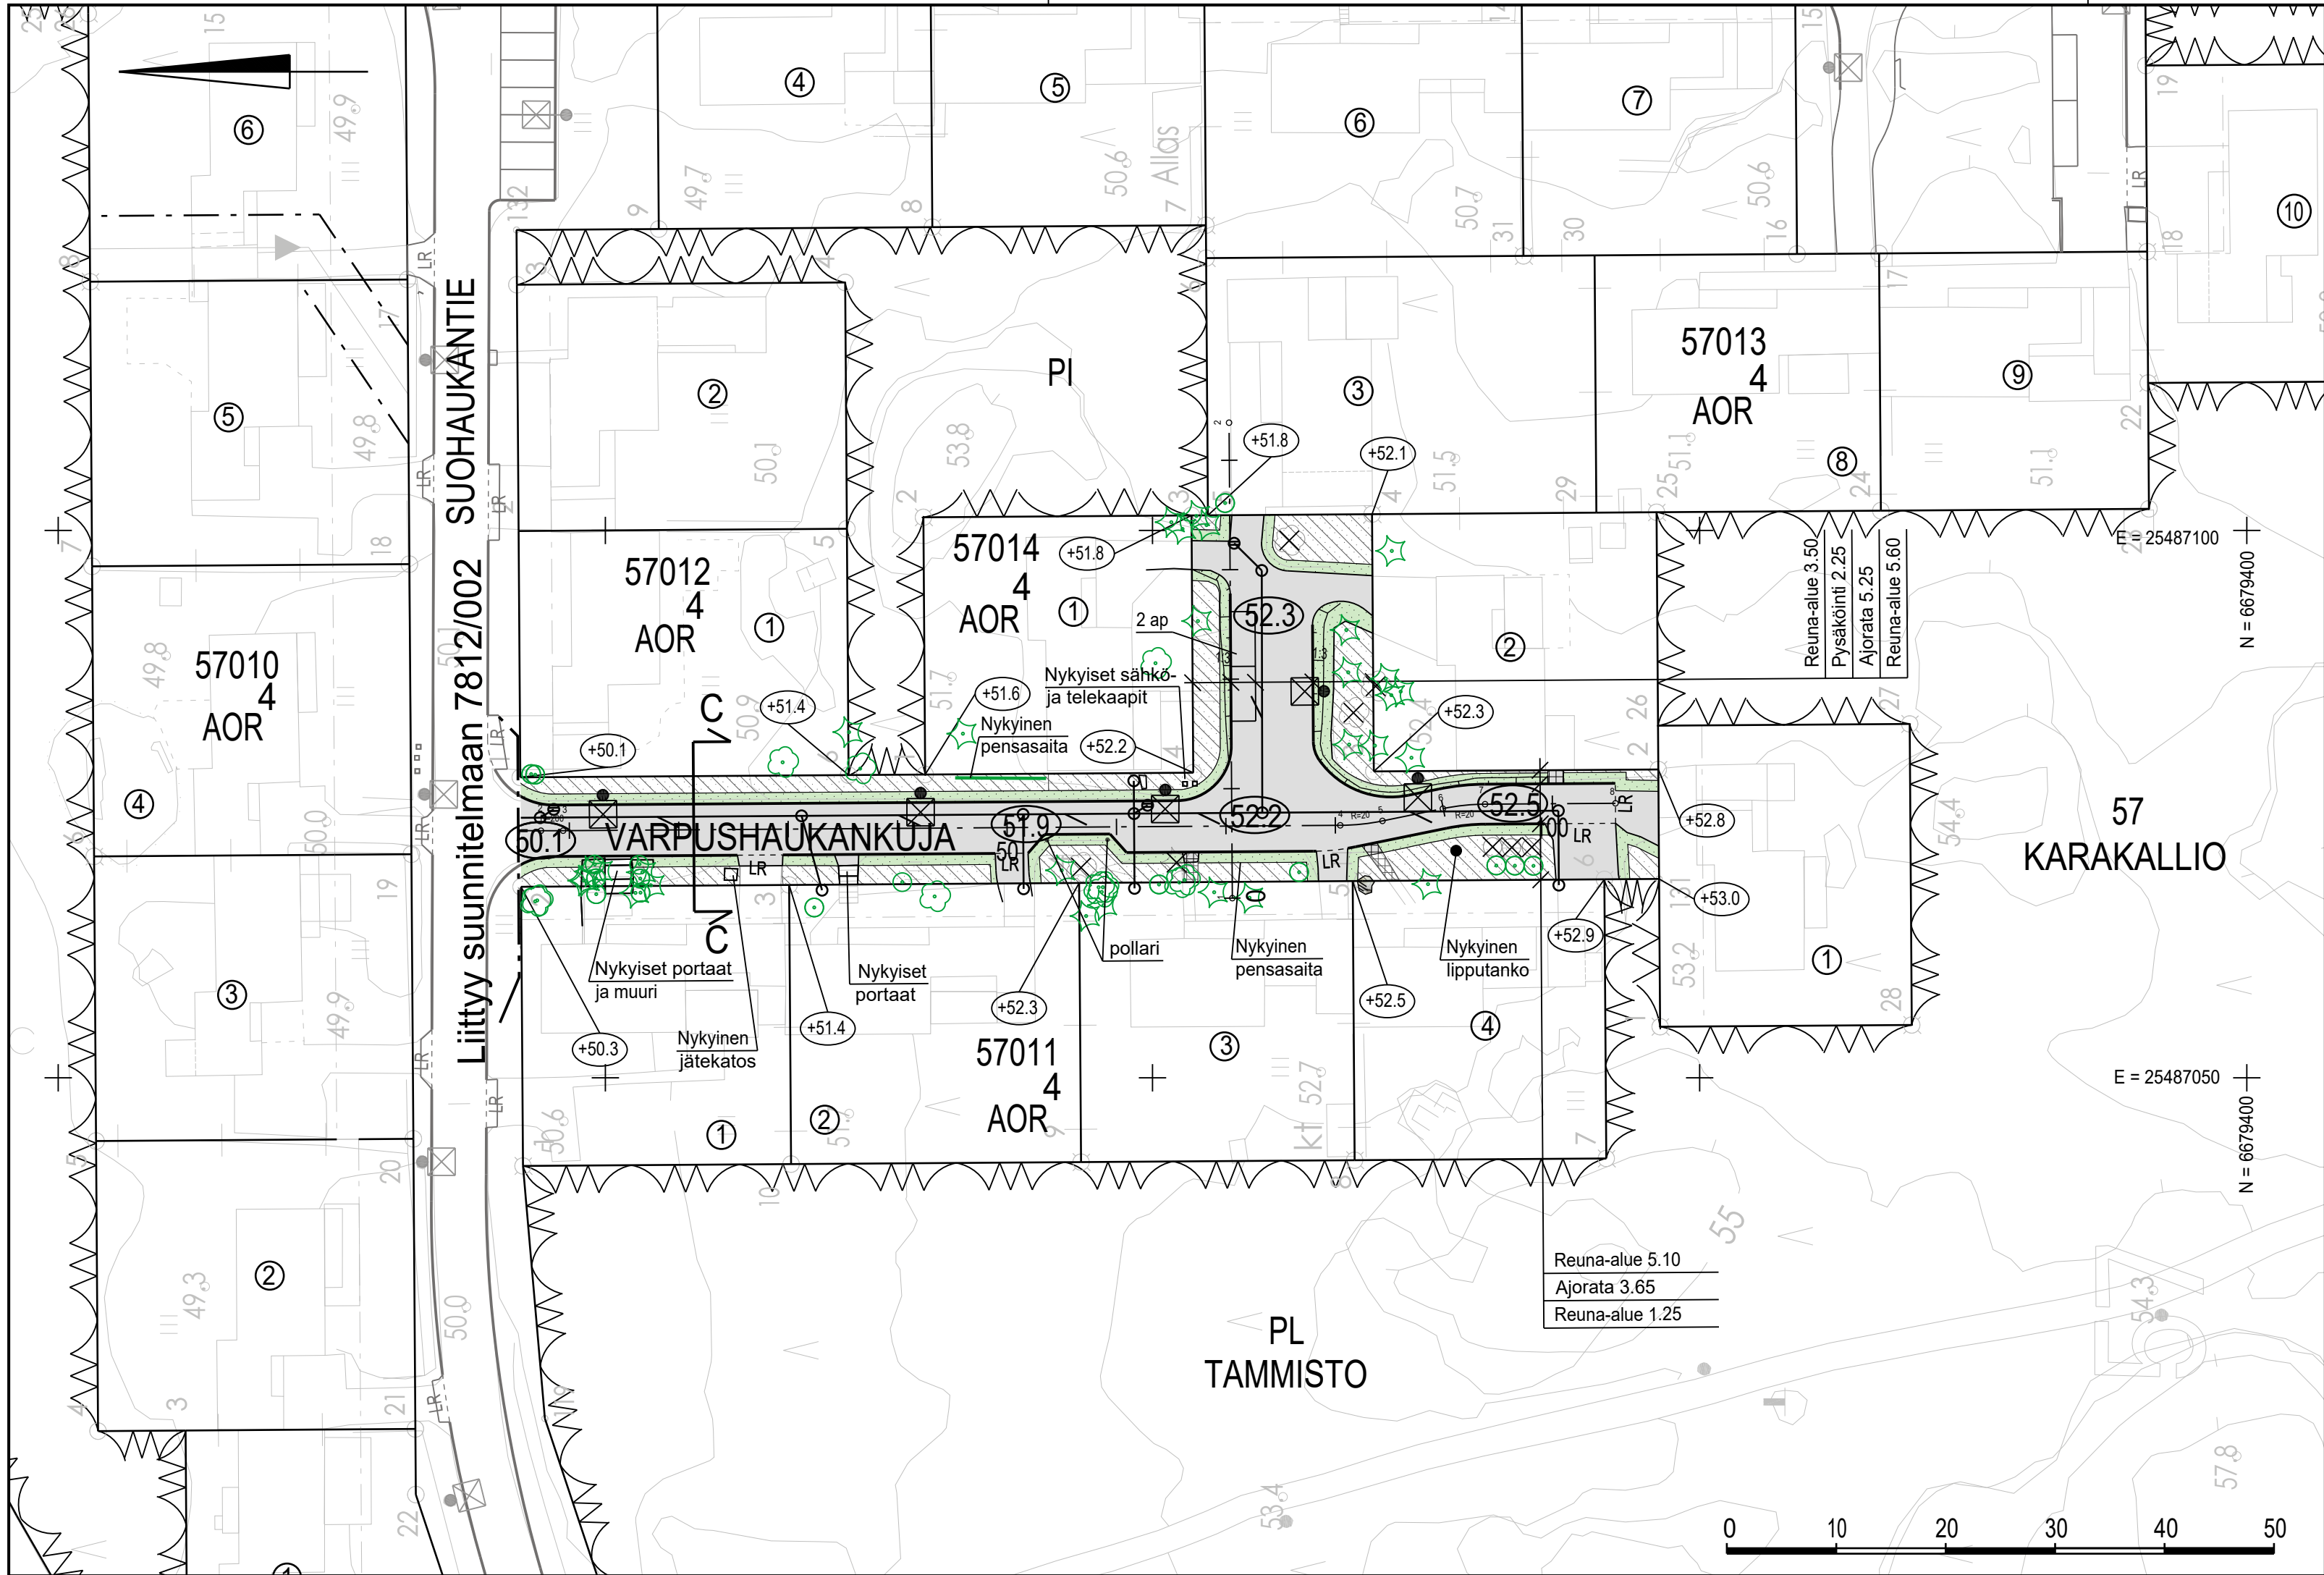

TYYPPIPOIKKILEIKKAUS C-C 1:100

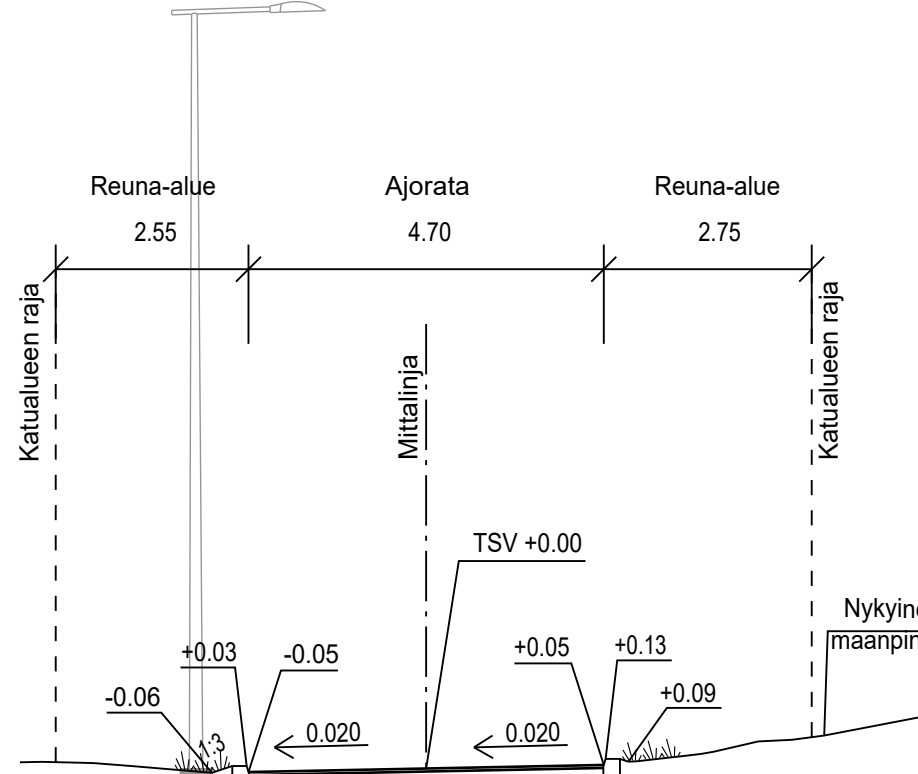


MERKINTÖJEN SELITYS

MATERIAALIT




ajorata, asfaltti

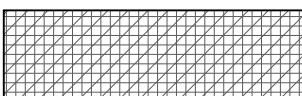


nykyinen kiveys



kiveys

 


reunatuki

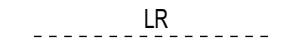

luiskattu reunatuki

KASVILLISUUS

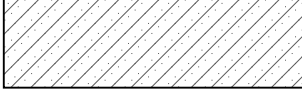

nykyinen viheralue



viheralue



nykyinen / poistettava puu



nykyinen pensasaita



nykyinen / poistettava yksittäispensas

VARUSTEET



valaisinpylväs

MUUT



nykyinen maakivi



likimääräinen kadun korkeusasema



likim. nykyinen maanpinnan korkeusasema



hulevesiviemäri, suunniteltu



hulevesikaivo



tarkastuskaivo

Tontille johtavat kaivuu-alueella olevat kiveykset ennallistetaan.



ESIKOPIO 9.12.2022

	ESPOON KAUPUNKI KAUPUNKITEKNIKAN KESKUS	ESBO STAD STADSTEKNIKCENTRALEN	PIIRI:
ALUE	KAAVA KARAKALLIO	KAUP. OSA 57 KARAKALLIO	SUUNN.
NIMI	VARPUSHAUKANKUJA		TARK.
AIHE	KATU		HYV.
PIIR. LAJI	KATUSUUNNITELMA, TYYPPIPOIKKILEIKKAUS		PPK
		NRO	TELA
HSY:n vesihuolto PL 100 00066 HSY p.(09) 15611			KLEHTI 17P; 17Q
			LIITTYV.
			MAA- JA KORTTELILUOTO 1:500; 1:100 KORTTELILUOTO N2000
			7812/003
GT	GEOTEKNIIKKA- YKSIKKÖ	KONS.	RAMBOLL
SUUNN.		SUUNN.	Kersti Reittu, Mirka Pitkänen
TARK.		TARK.	Leevi Laksola