

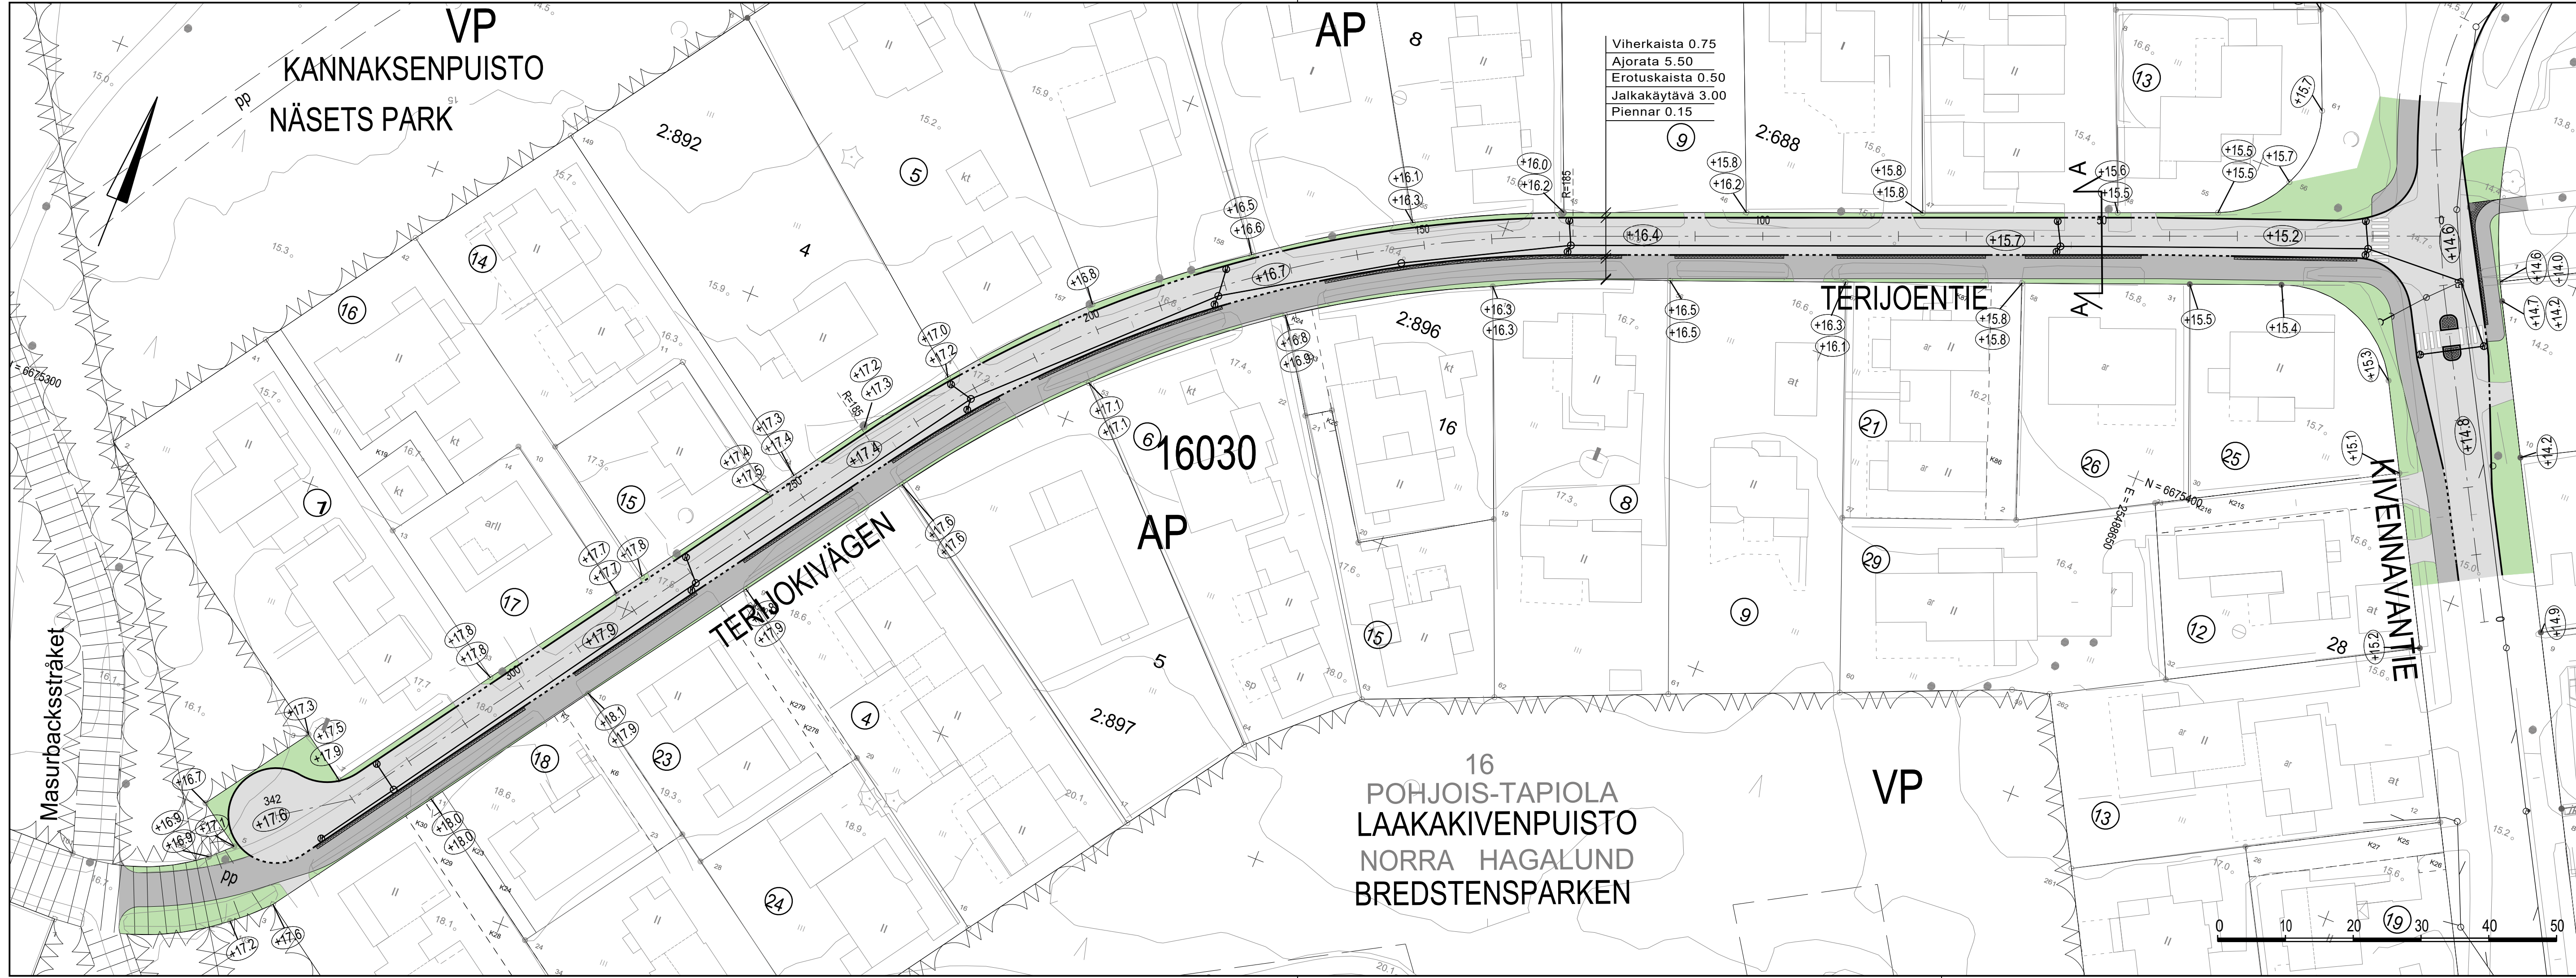


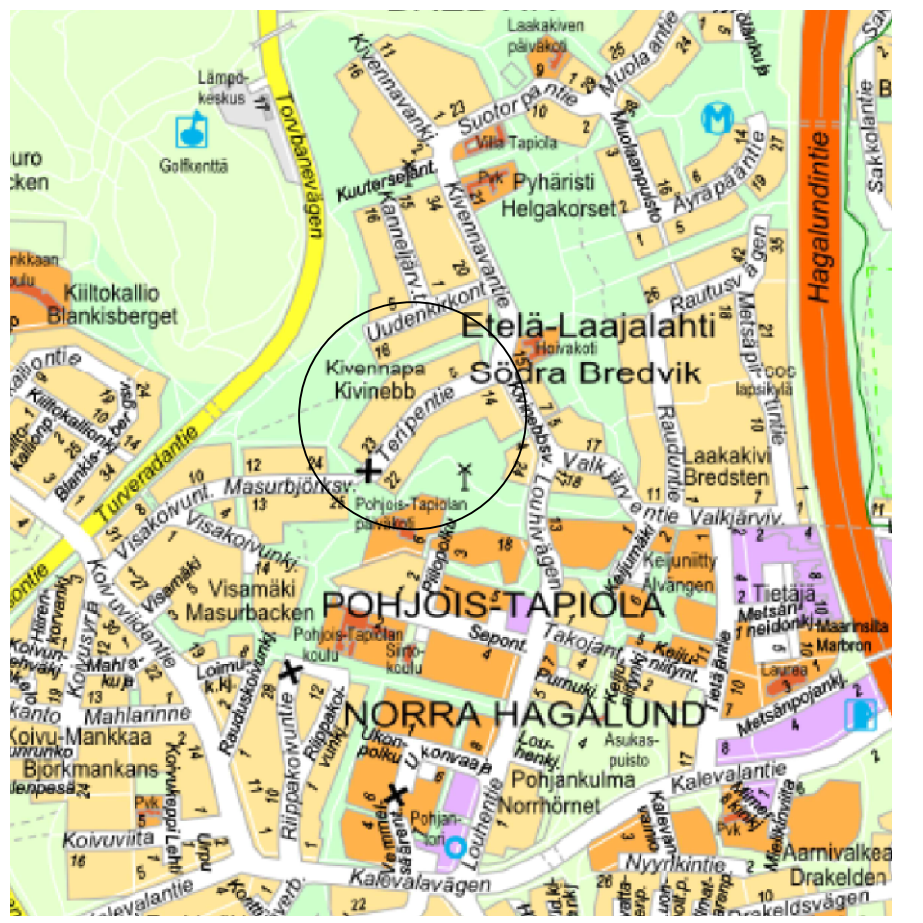

- MERKINTÖJEN SELITYS
- asfalttipintainen ajorata
 - asfalttipintainen jk / jkpp
 - kiveys
 - istutettava / nurmetettava alue, hoitoluokka A3
 - reunatuki
 - madallettu / luiskattu reunatuki
 - suojatie
 - valaisinpylväs
 - kadun likimääräinen korkeusasema
 - likim. suunniteltu maanpinnan korkeusasema
 - likim. nykyinen maanpinnan korkeusasema
 - hulevesiviemäri, suunniteltu
 - hulevesikaivo
 - tarkastuskaivo

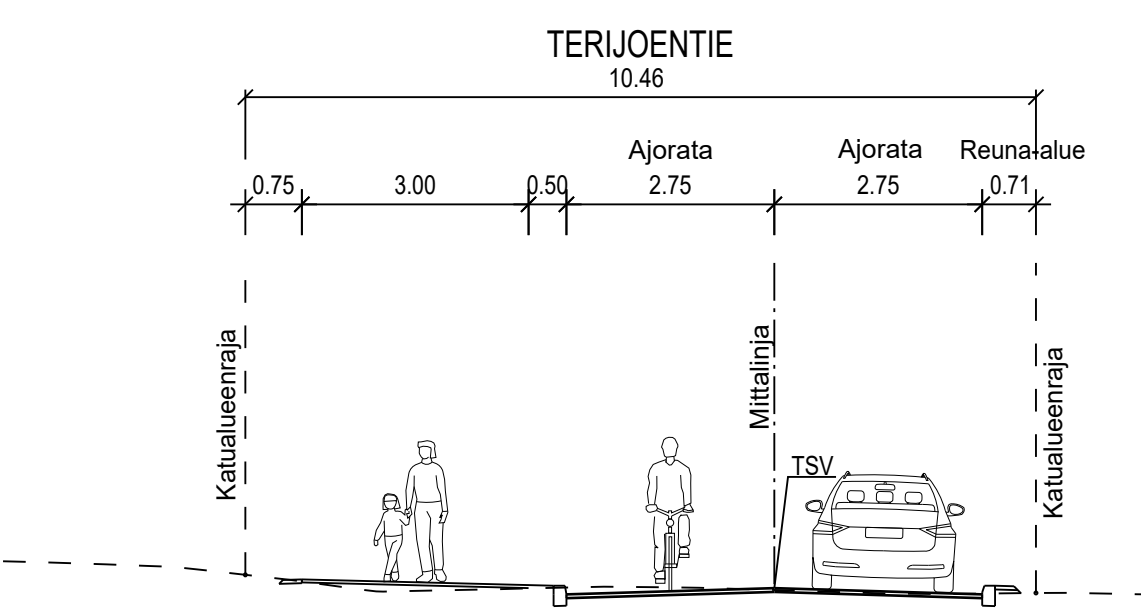

LUONNOS 12.11.2020

ESPOON KAUPUNKI KAUPUNKITEKNIKAN KESKUS		ESBO STAD STADSTEKNIKCENTRALEN	PIIRI
ALUE KAAVA LAAJAKIVI-LAAJALAHTI ETELÄINEN		KAUP. OSA 16 POHJOIS-TAPIOLA	SIUNN.
NIMI TERIJOENTIE KATUSUUNNITELMA			TARK.
AIHE KATU			HYV.
PIIRI LAJI			TARK.
ASEMAPIIRUSTUS			HYV.
HSY:n vesihuolto PL 100 00066 HSY p.09 15611		NRO	
AFRY AFRY Finland Oy Ikonniemenkatu 13, 70500 KUOPIO Puh. 010 33 11, Fax 010 33 21818		Suunn. L. NISKANEN Piirt. L. NISKANEN Pm. 12.11.2020	Hyv.
Tark. T. PULKKINEN		101015646	-001
7584 AS TERIJOENTIE			